

Torggatan

Bomhusgatan

UNGEFÄRLIG PLACERING
OCH UTFORMNING PÅ NYA
BYGGNADER.

MÖJLIG PLACERING OCH
UTFORMNING PÅ MÖJLIGA
KOMPLEMENTS BYGGNADER.

DP PRÄSTBOL 1:124

SOLSTUDIE


SOLSTÅND: 20:E MARS 09:00


DAT: 2021-09-29

REV: 2023-01-04

JÄRNVÄGEN FASTIGHETER AB

SIDA 1/9

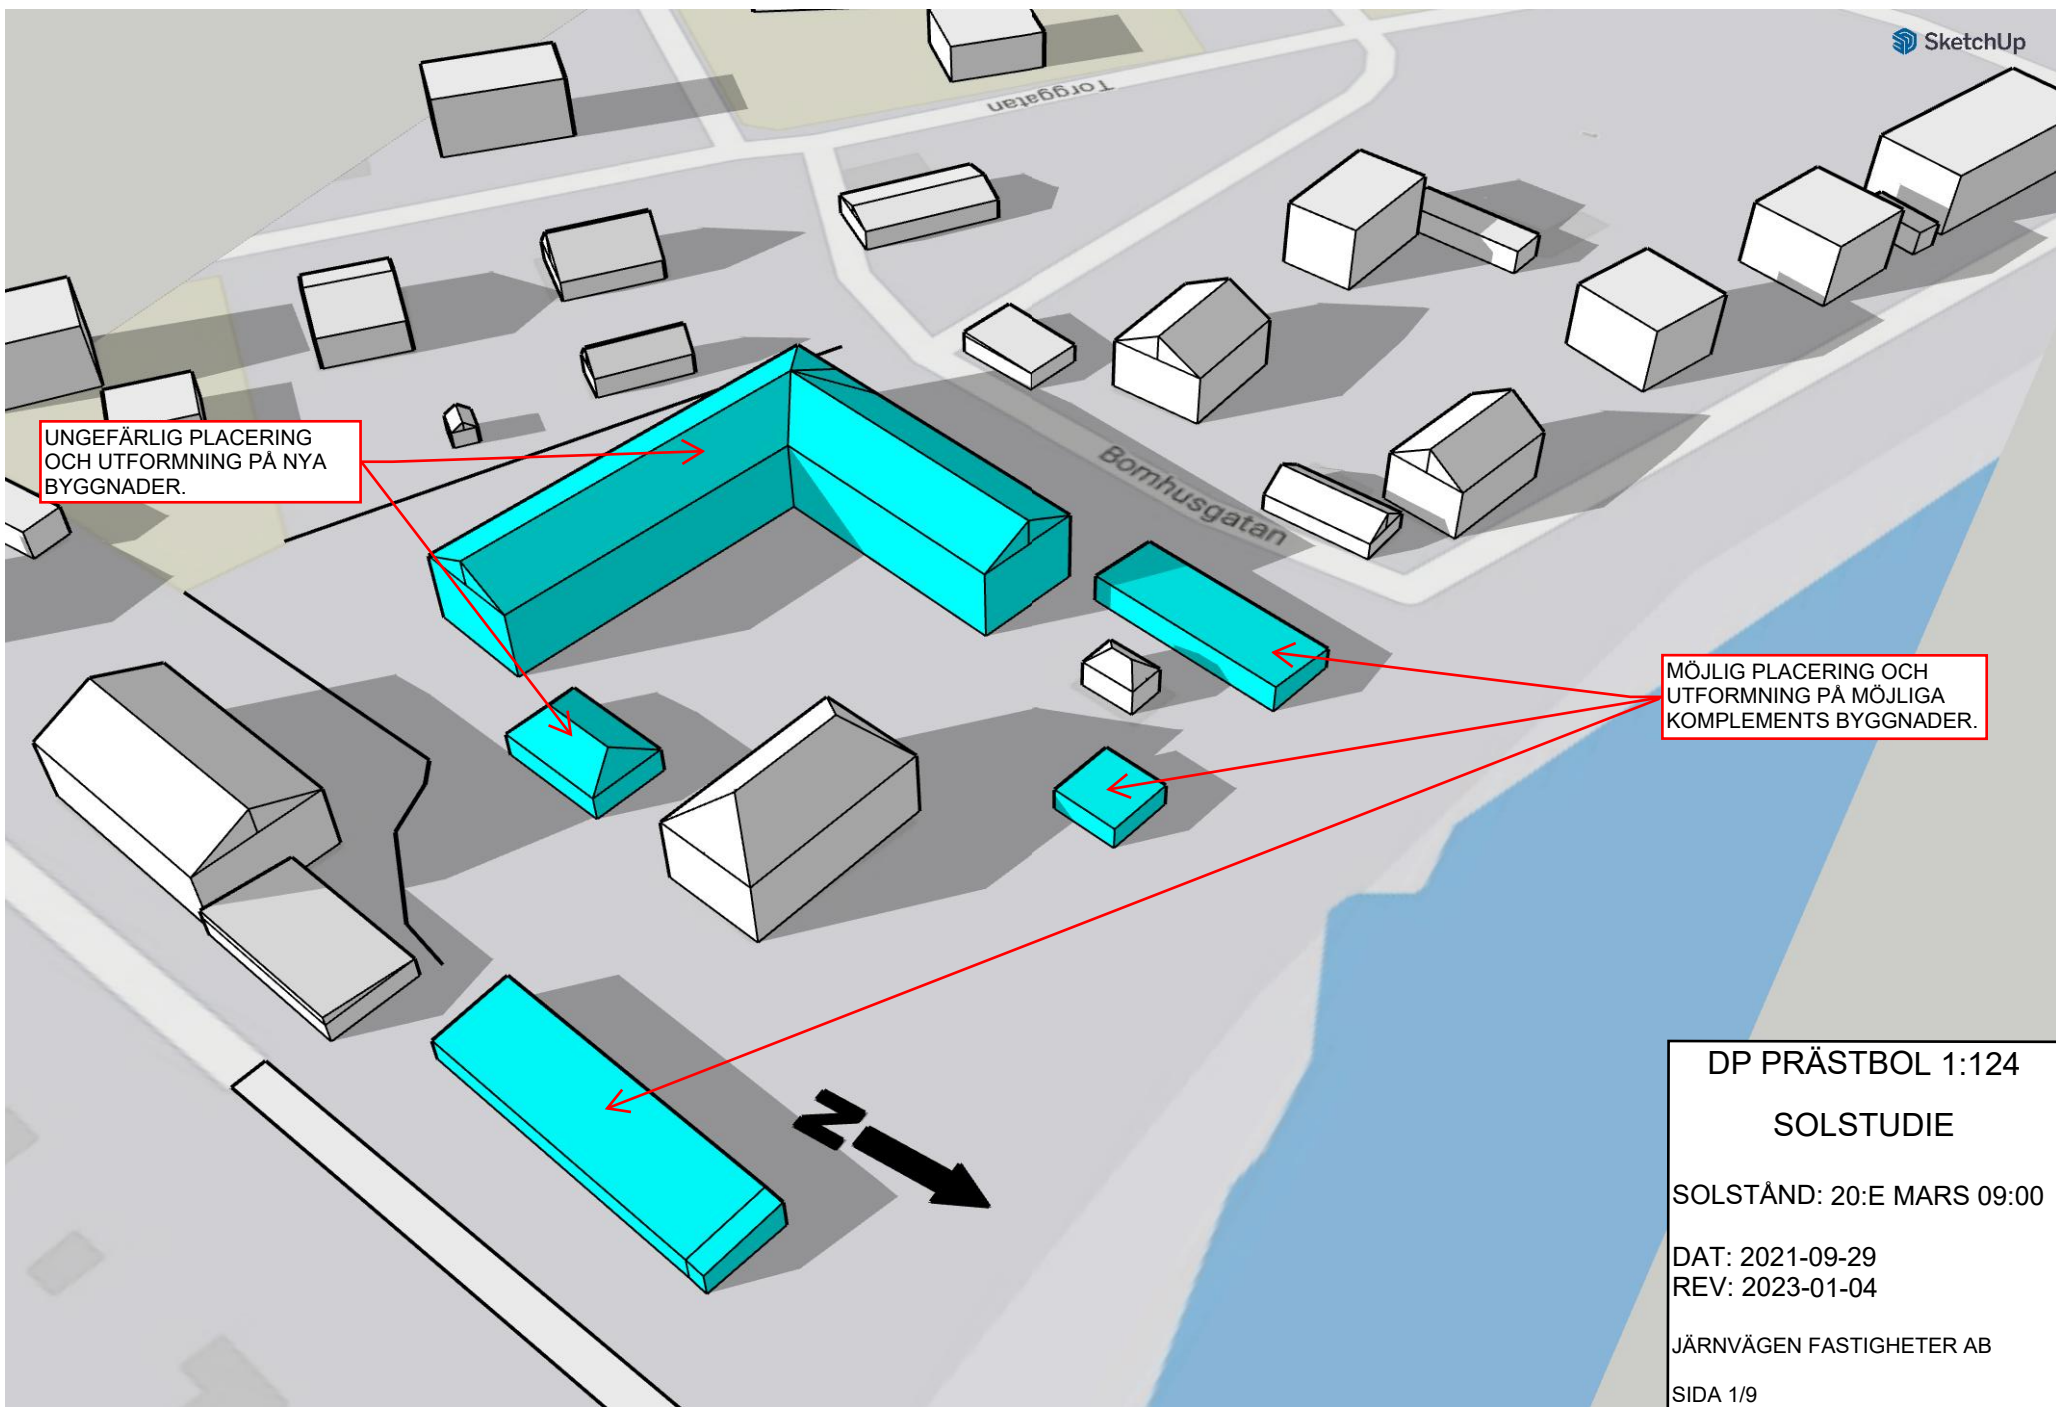

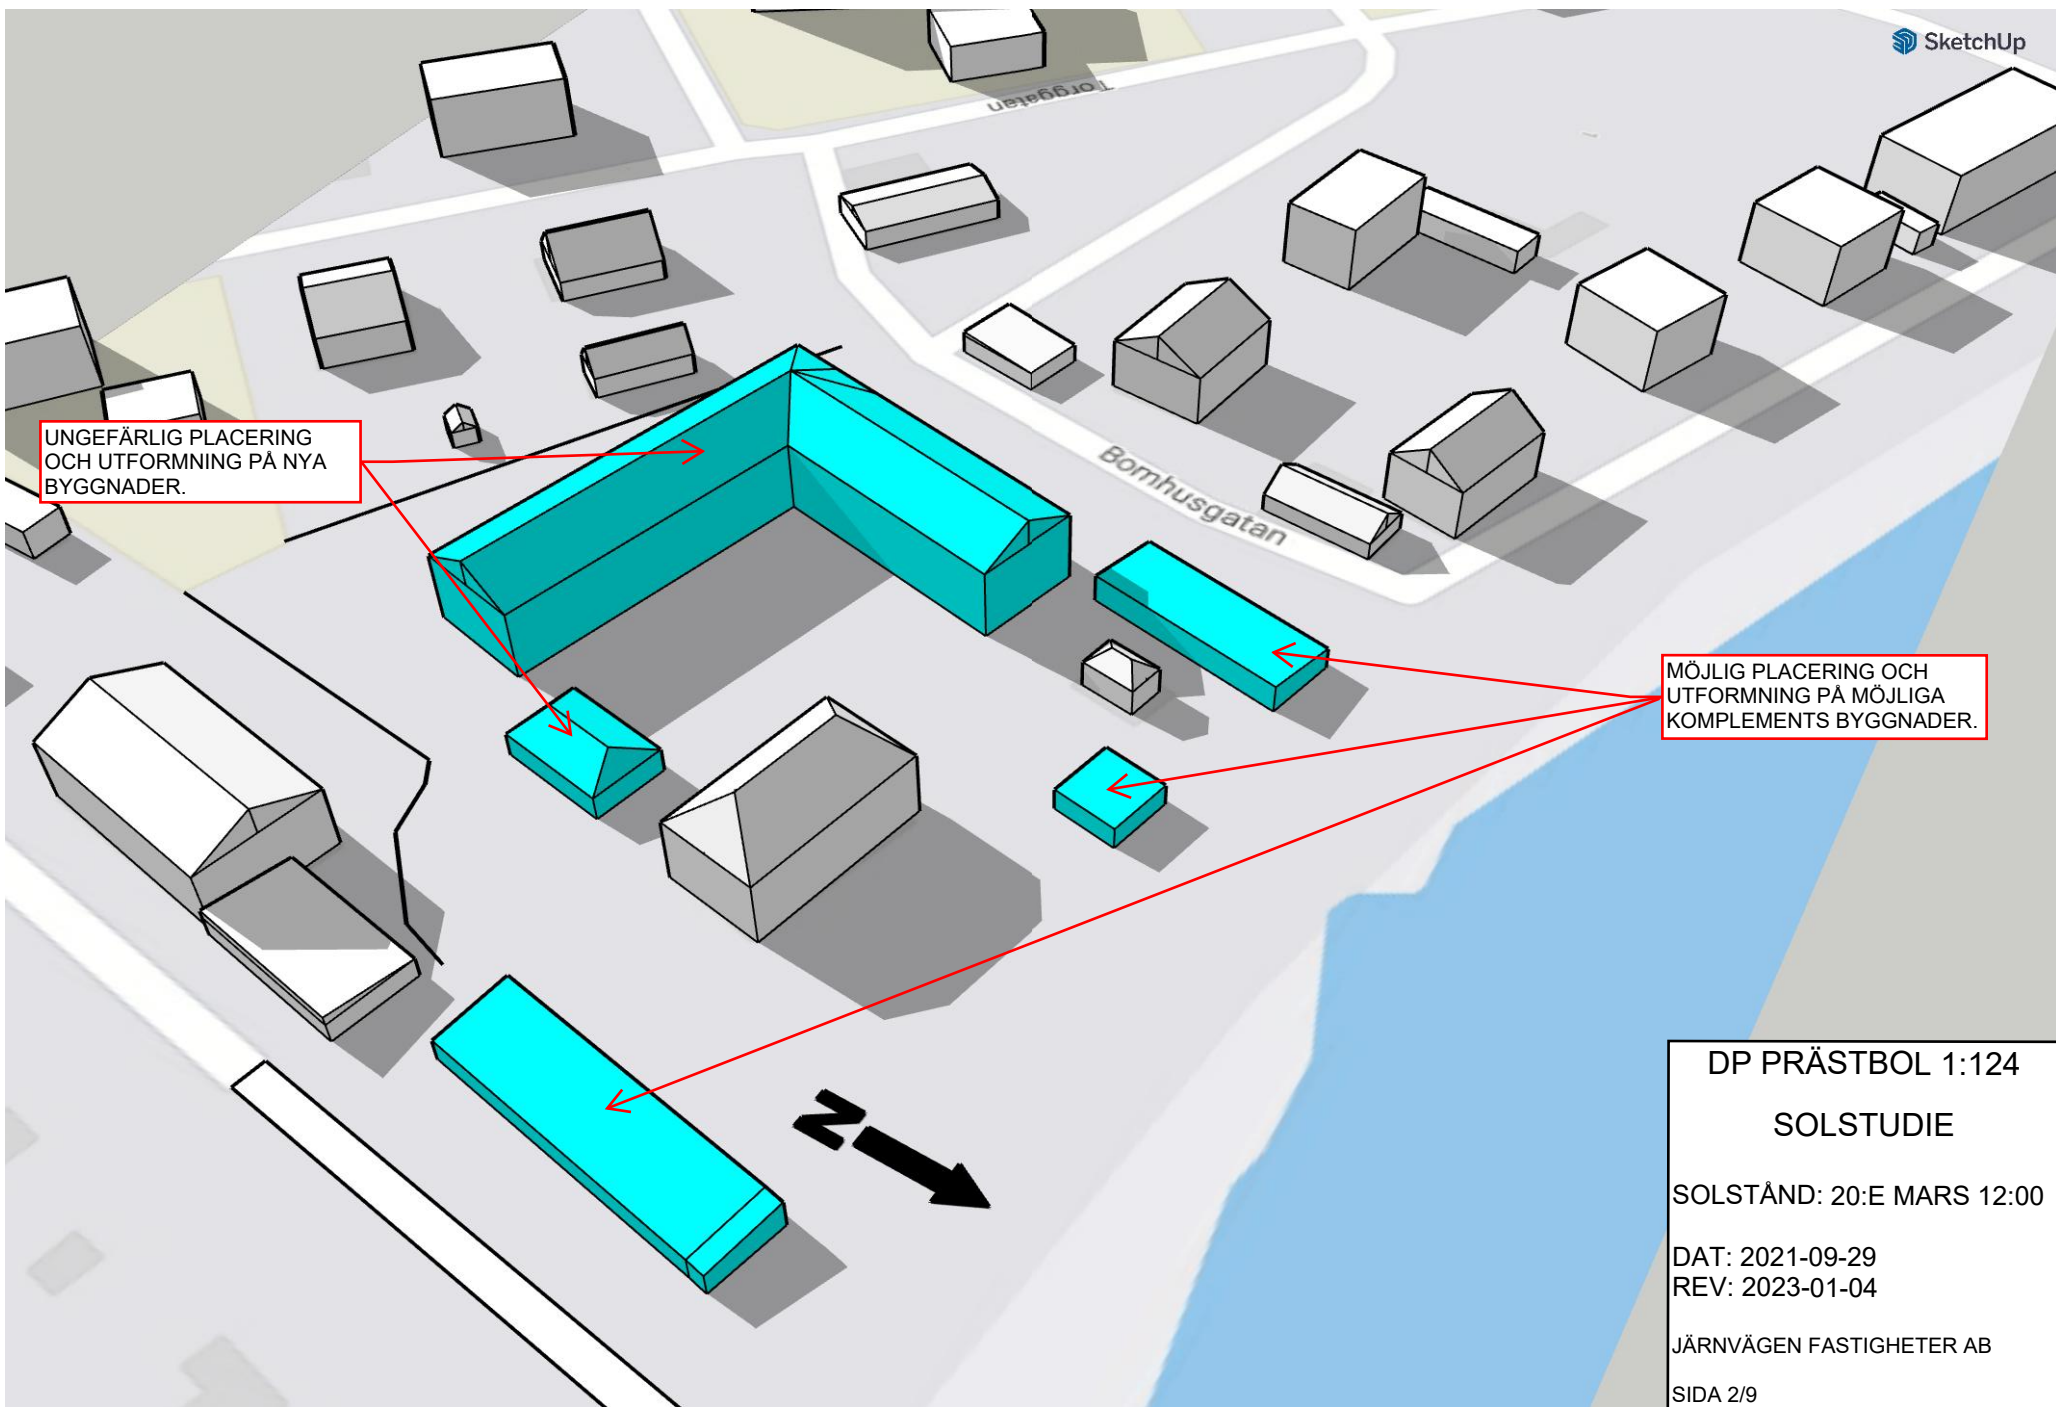

UNGEFÄRLIG PLACERING
OCH UTFORMNING PÅ NYA
BYGGNADER.

MÖJLIG PLACERING OCH
UTFORMNING PÅ MÖJLIGA
KOMPLEMENTS BYGGNADER.

DP PRÄSTBOL 1:124
SOLSTUDIE
SOLSTÅND: 20:E MARS 12:00
DAT: 2021-09-29
REV: 2023-01-04
JÄRNVÄGEN FASTIGHETER AB
SIDA 2/9

Torggatan

Bomhusgatan

UNGEFÄRLIG PLACERING
OCH UTFORMNING PÅ NYA
BYGGNADER.

MÖJLIG PLACERING OCH
UTFORMNING PÅ MÖJLIGA
KOMPLEMENTS BYGGNADER.

DP PRÄSTBOL 1:124

SOLSTUDIE


SOLSTÅND: 20:E MARS 17:00


DAT: 2021-09-29

REV: 2023-01-04

JÄRNVÄGEN FASTIGHETER AB

SIDA 3/9

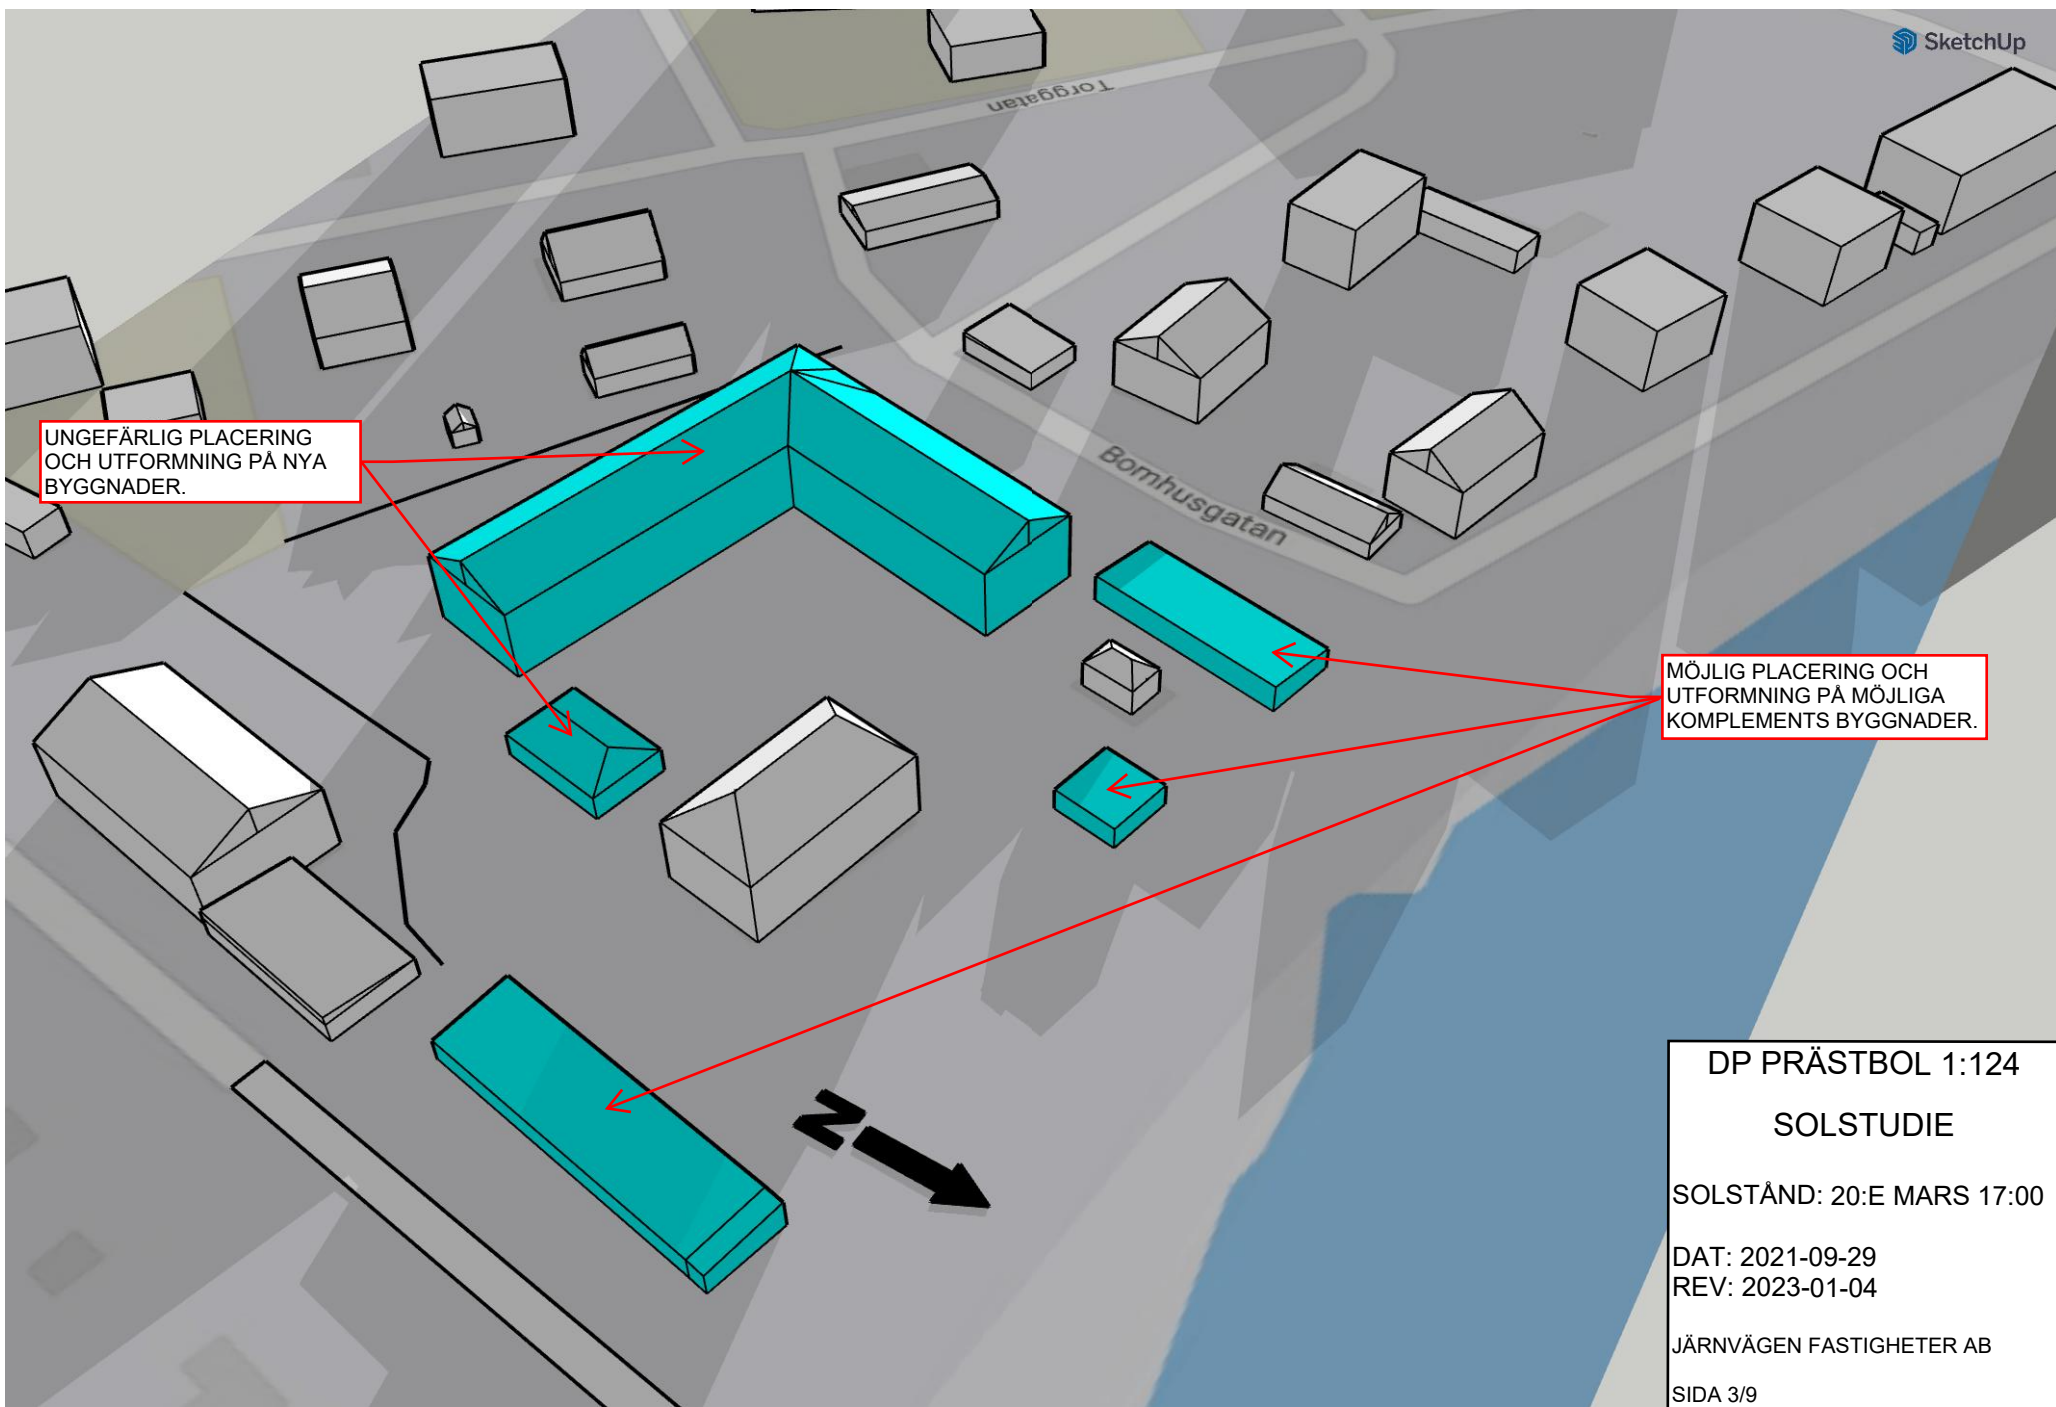


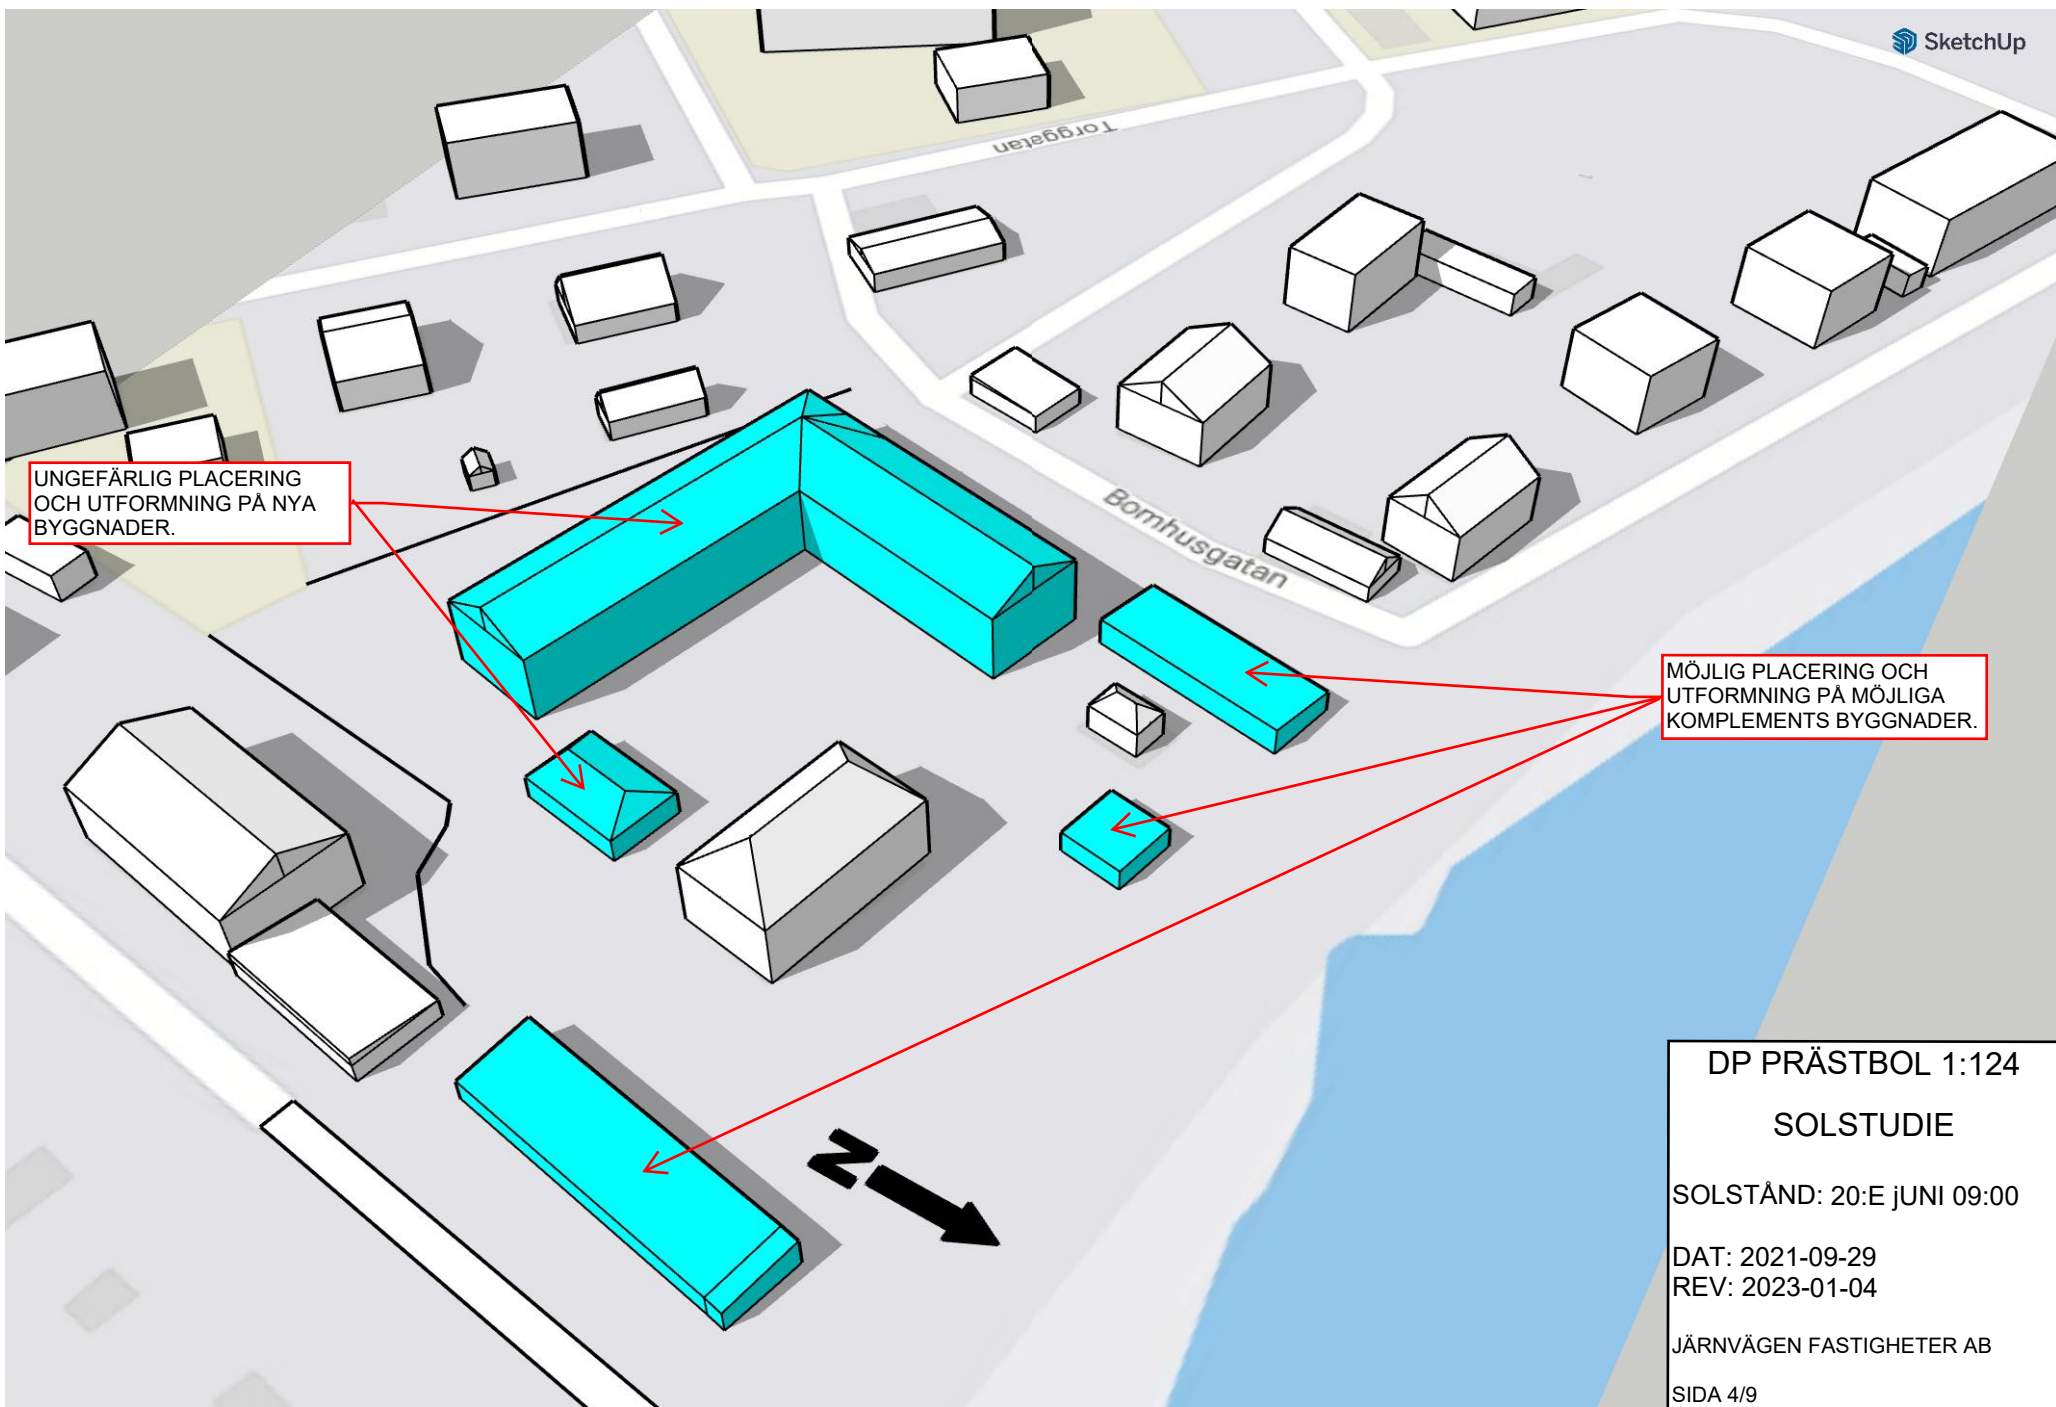

UNGEFÄRLIG PLACERING
OCH UTFORMNING PÅ NYA
BYGGNADER.

MÖJLIG PLACERING OCH
UTFORMNING PÅ MÖJLIGA
KOMPLEMENTS BYGGNADER.


DP PRÄSTBOL 1:124
SOLSTUDIE
SOLSTÅND: 20:E JUNI 09:00
DAT: 2021-09-29
REV: 2023-01-04
JÄRNVÄGEN FASTIGHETER AB
SIDA 4/9

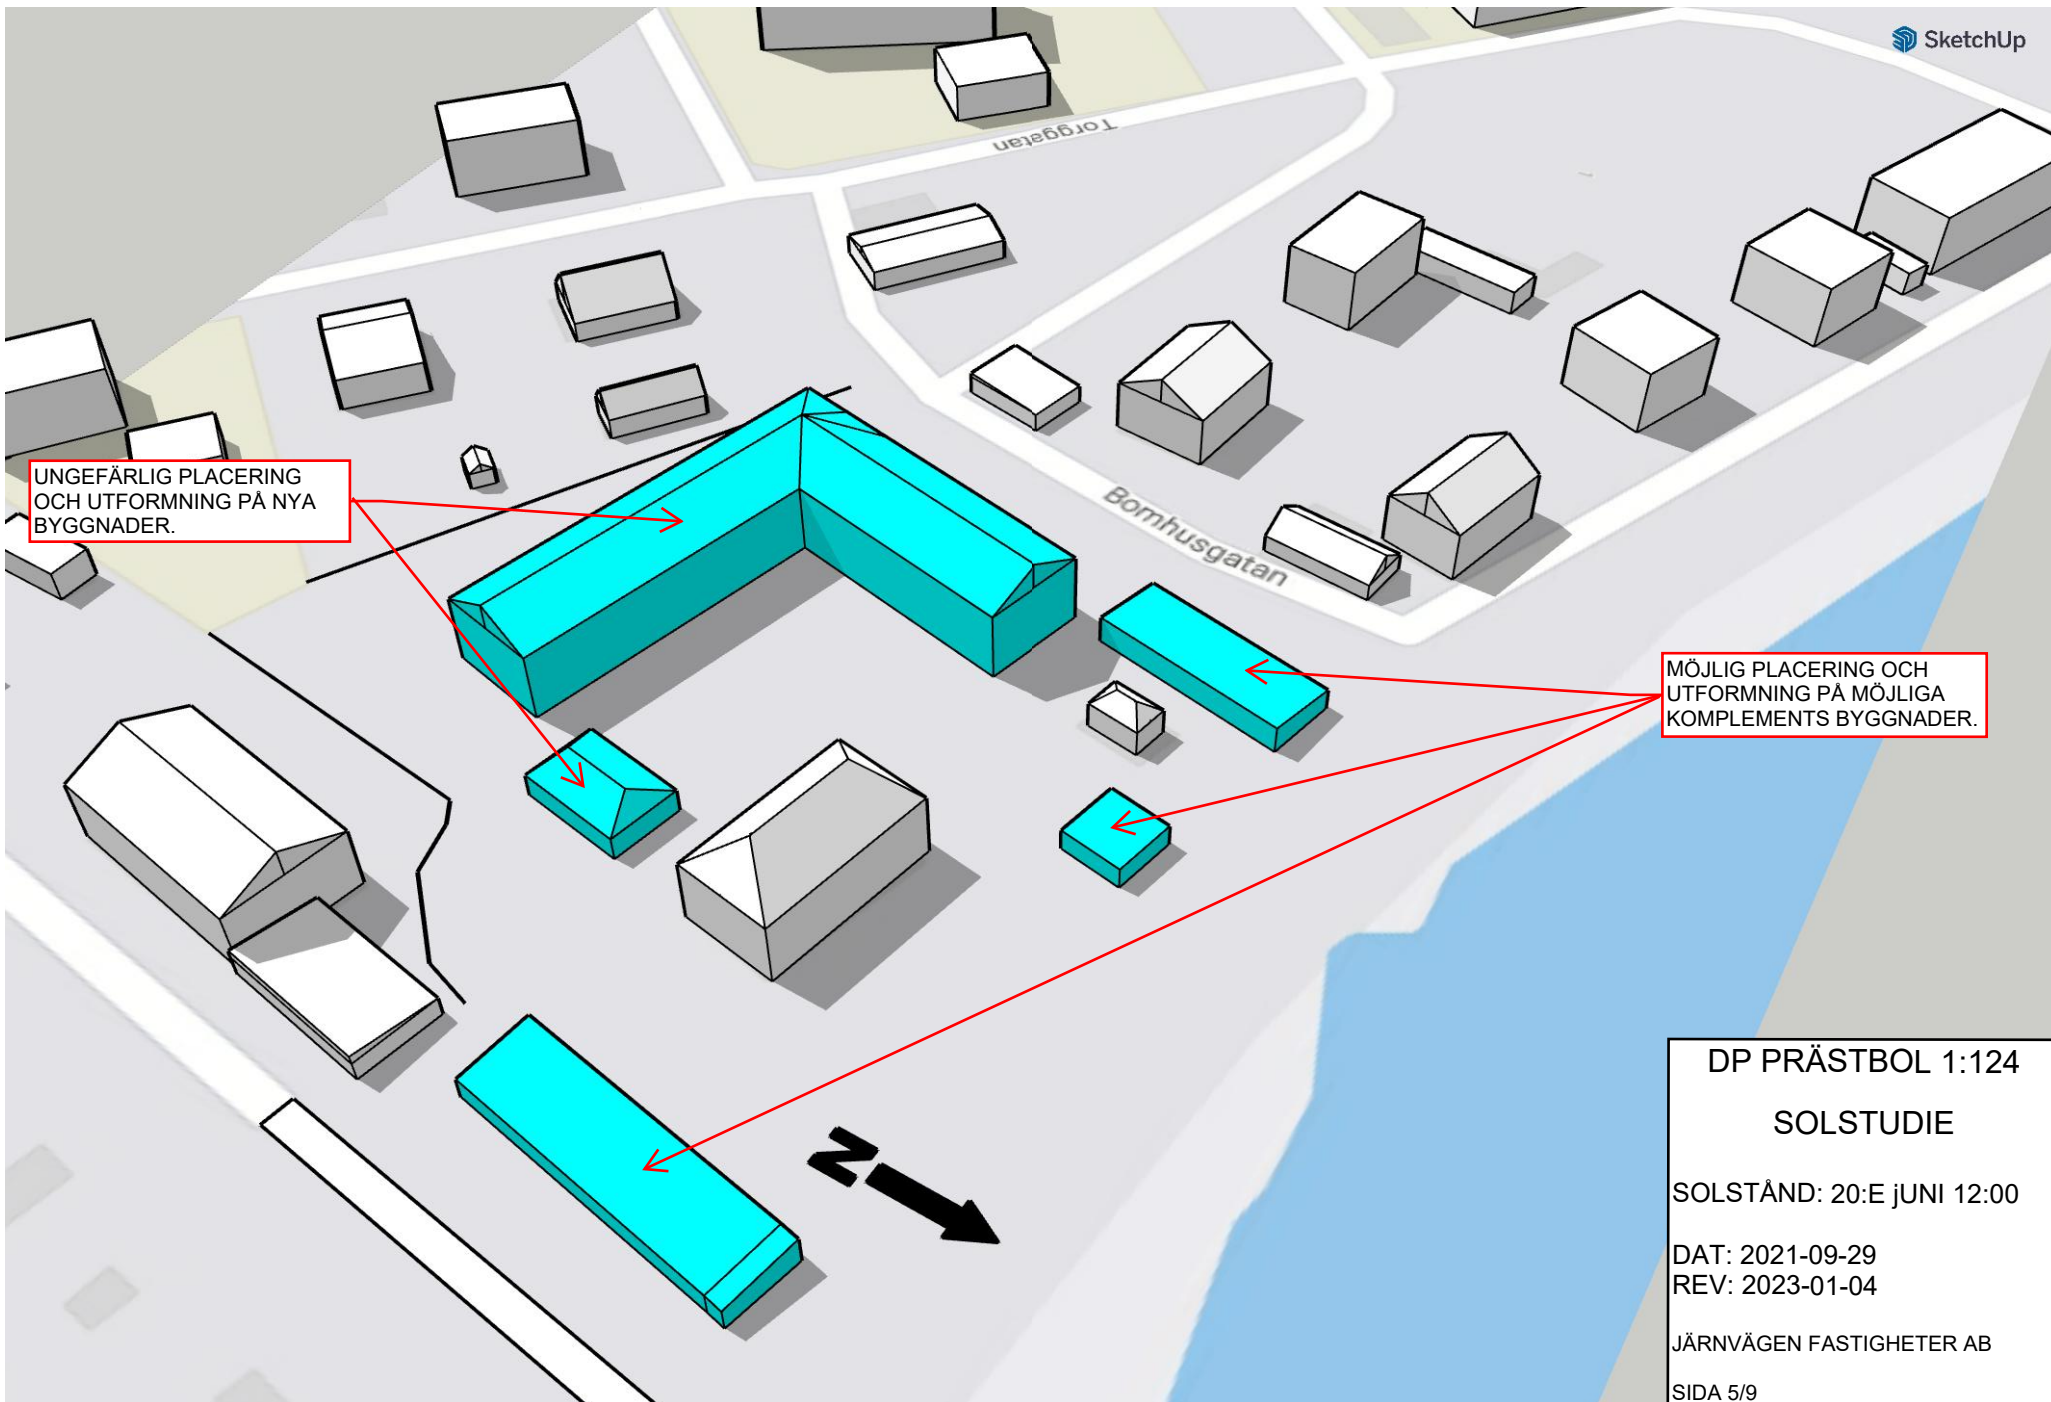

UNGEFÄRLIG PLACERING
OCH UTFORMNING PÅ NYA
BYGGNADER.

MÖJLIG PLACERING OCH
UTFORMNING PÅ MÖJLIGA
KOMPLEMENTS BYGGNADER.


DP PRÄSTBOL 1:124
SOLSTUDIE
SOLSTÅND: 20:E JUNI 12:00
DAT: 2021-09-29
REV: 2023-01-04
JÄRNVÄGEN FASTIGHETER AB
SIDA 5/9

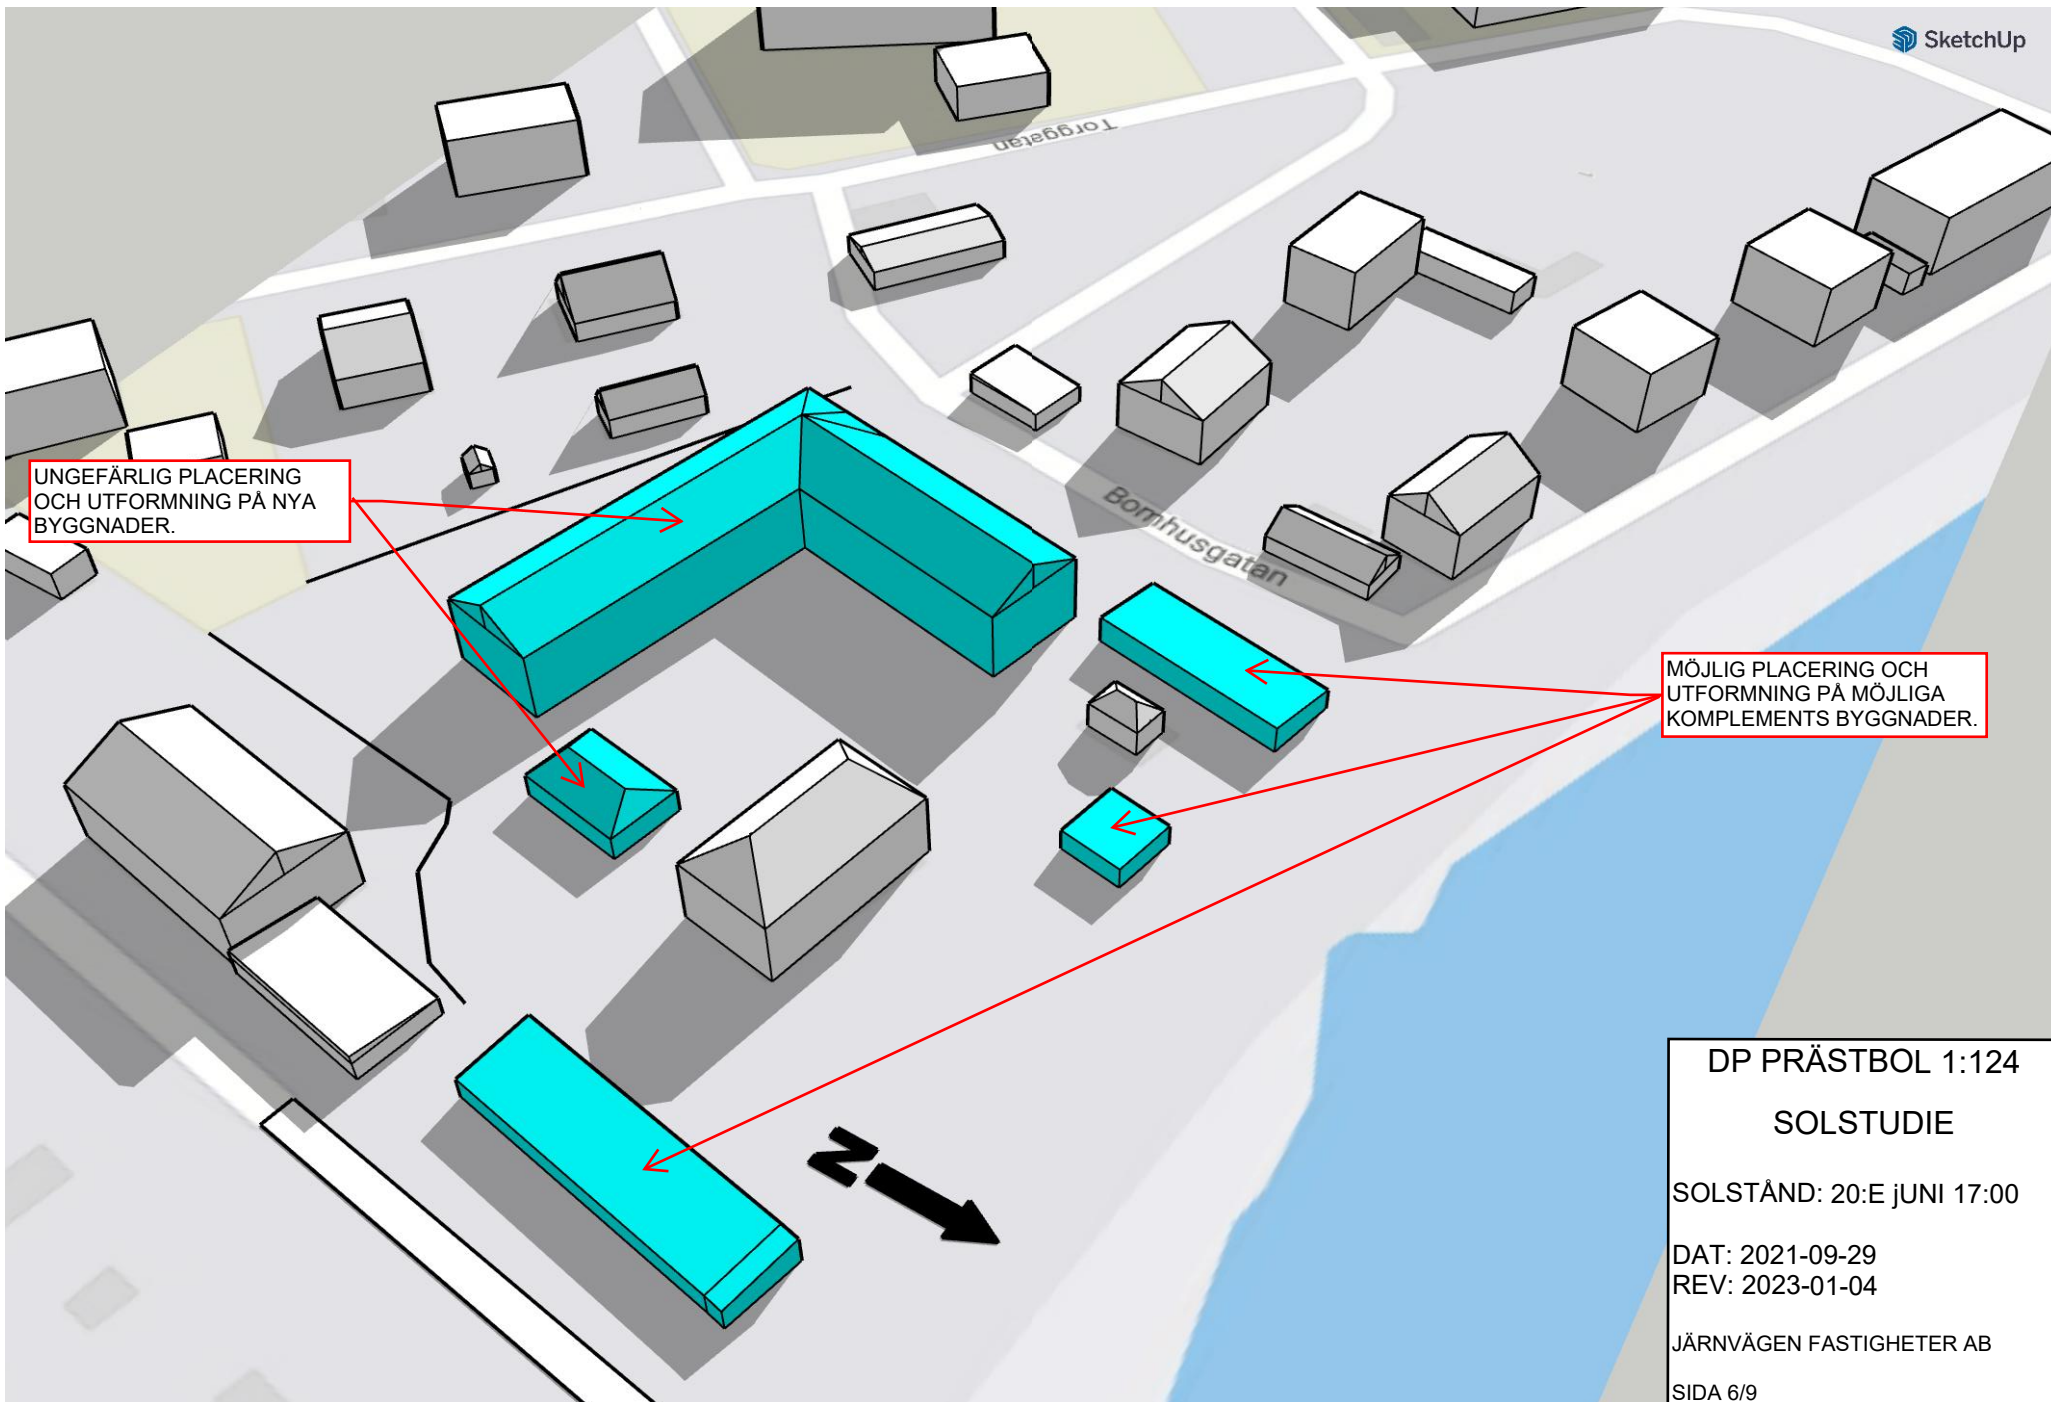

UNGEFÄRLIG PLACERING
OCH UTFORMNING PÅ NYA
BYGGNADER.

MÖJLIG PLACERING OCH
UTFORMNING PÅ MÖJLIGA
KOMPLEMENTS BYGGNADER.


DP PRÄSTBOL 1:124
SOLSTUDIE
SOLSTÅND: 20:E JUNI 17:00
DAT: 2021-09-29
REV: 2023-01-04
JÄRNVÄGEN FASTIGHETER AB
SIDA 6/9

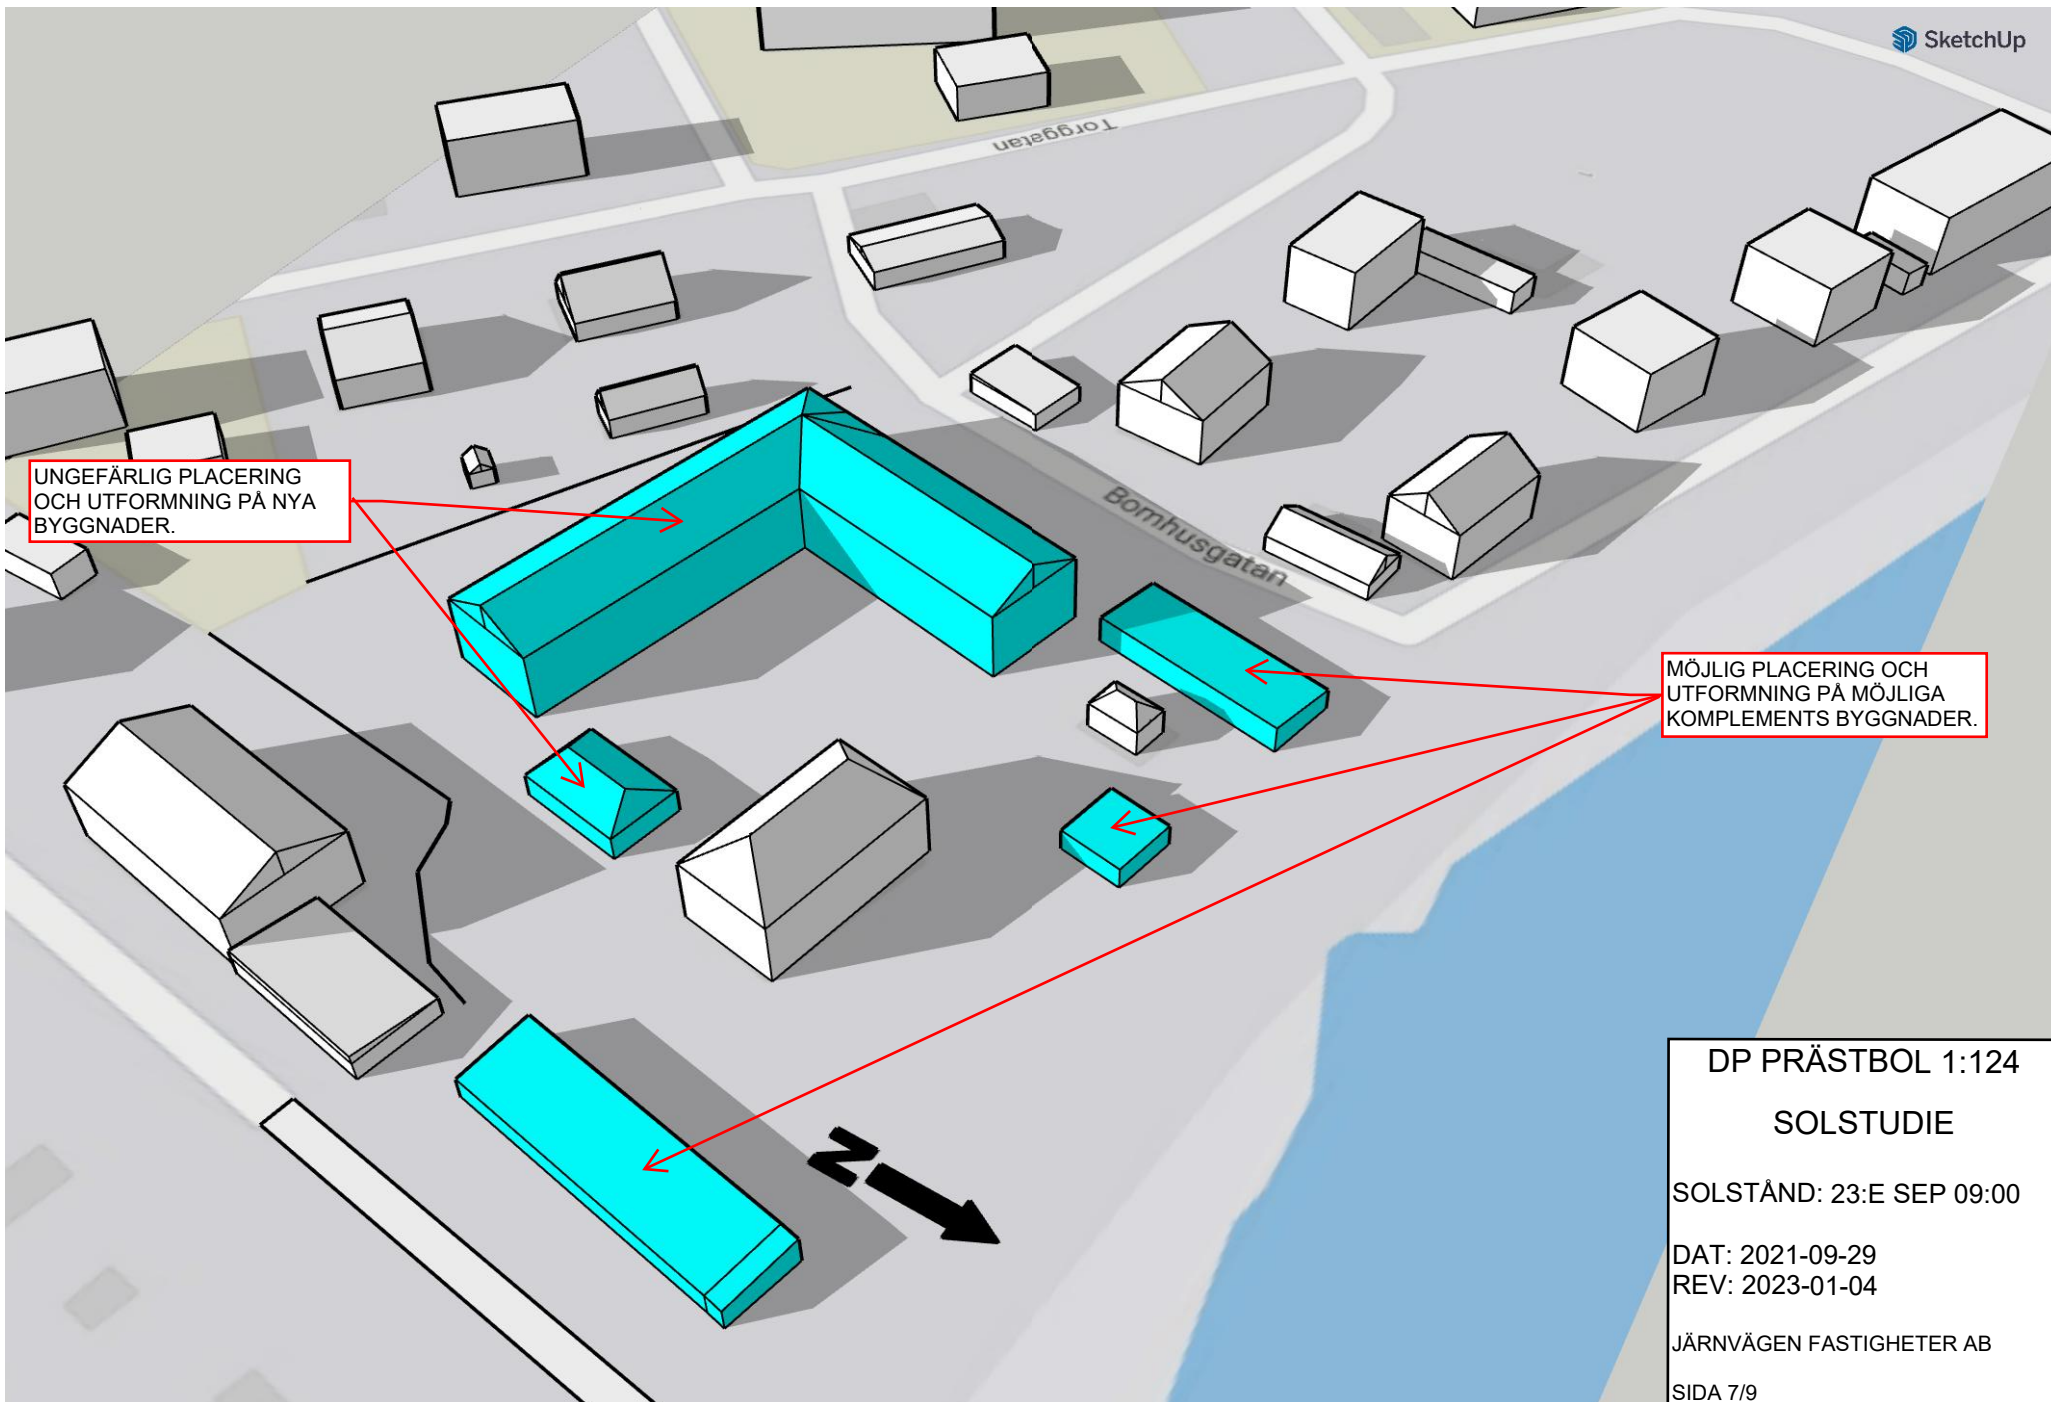

UNGEFÄRLIG PLACERING
OCH UTFORMNING PÅ NYA
BYGGNADER.

MÖJLIG PLACERING OCH
UTFORMNING PÅ MÖJLIGA
KOMPLEMENTS BYGGNADER.


DP PRÄSTBOL 1:124
SOLSTUDIE
SOLSTÅND: 23:E SEP 09:00
DAT: 2021-09-29
REV: 2023-01-04
JÄRNVÄGEN FASTIGHETER AB
SIDA 7/9

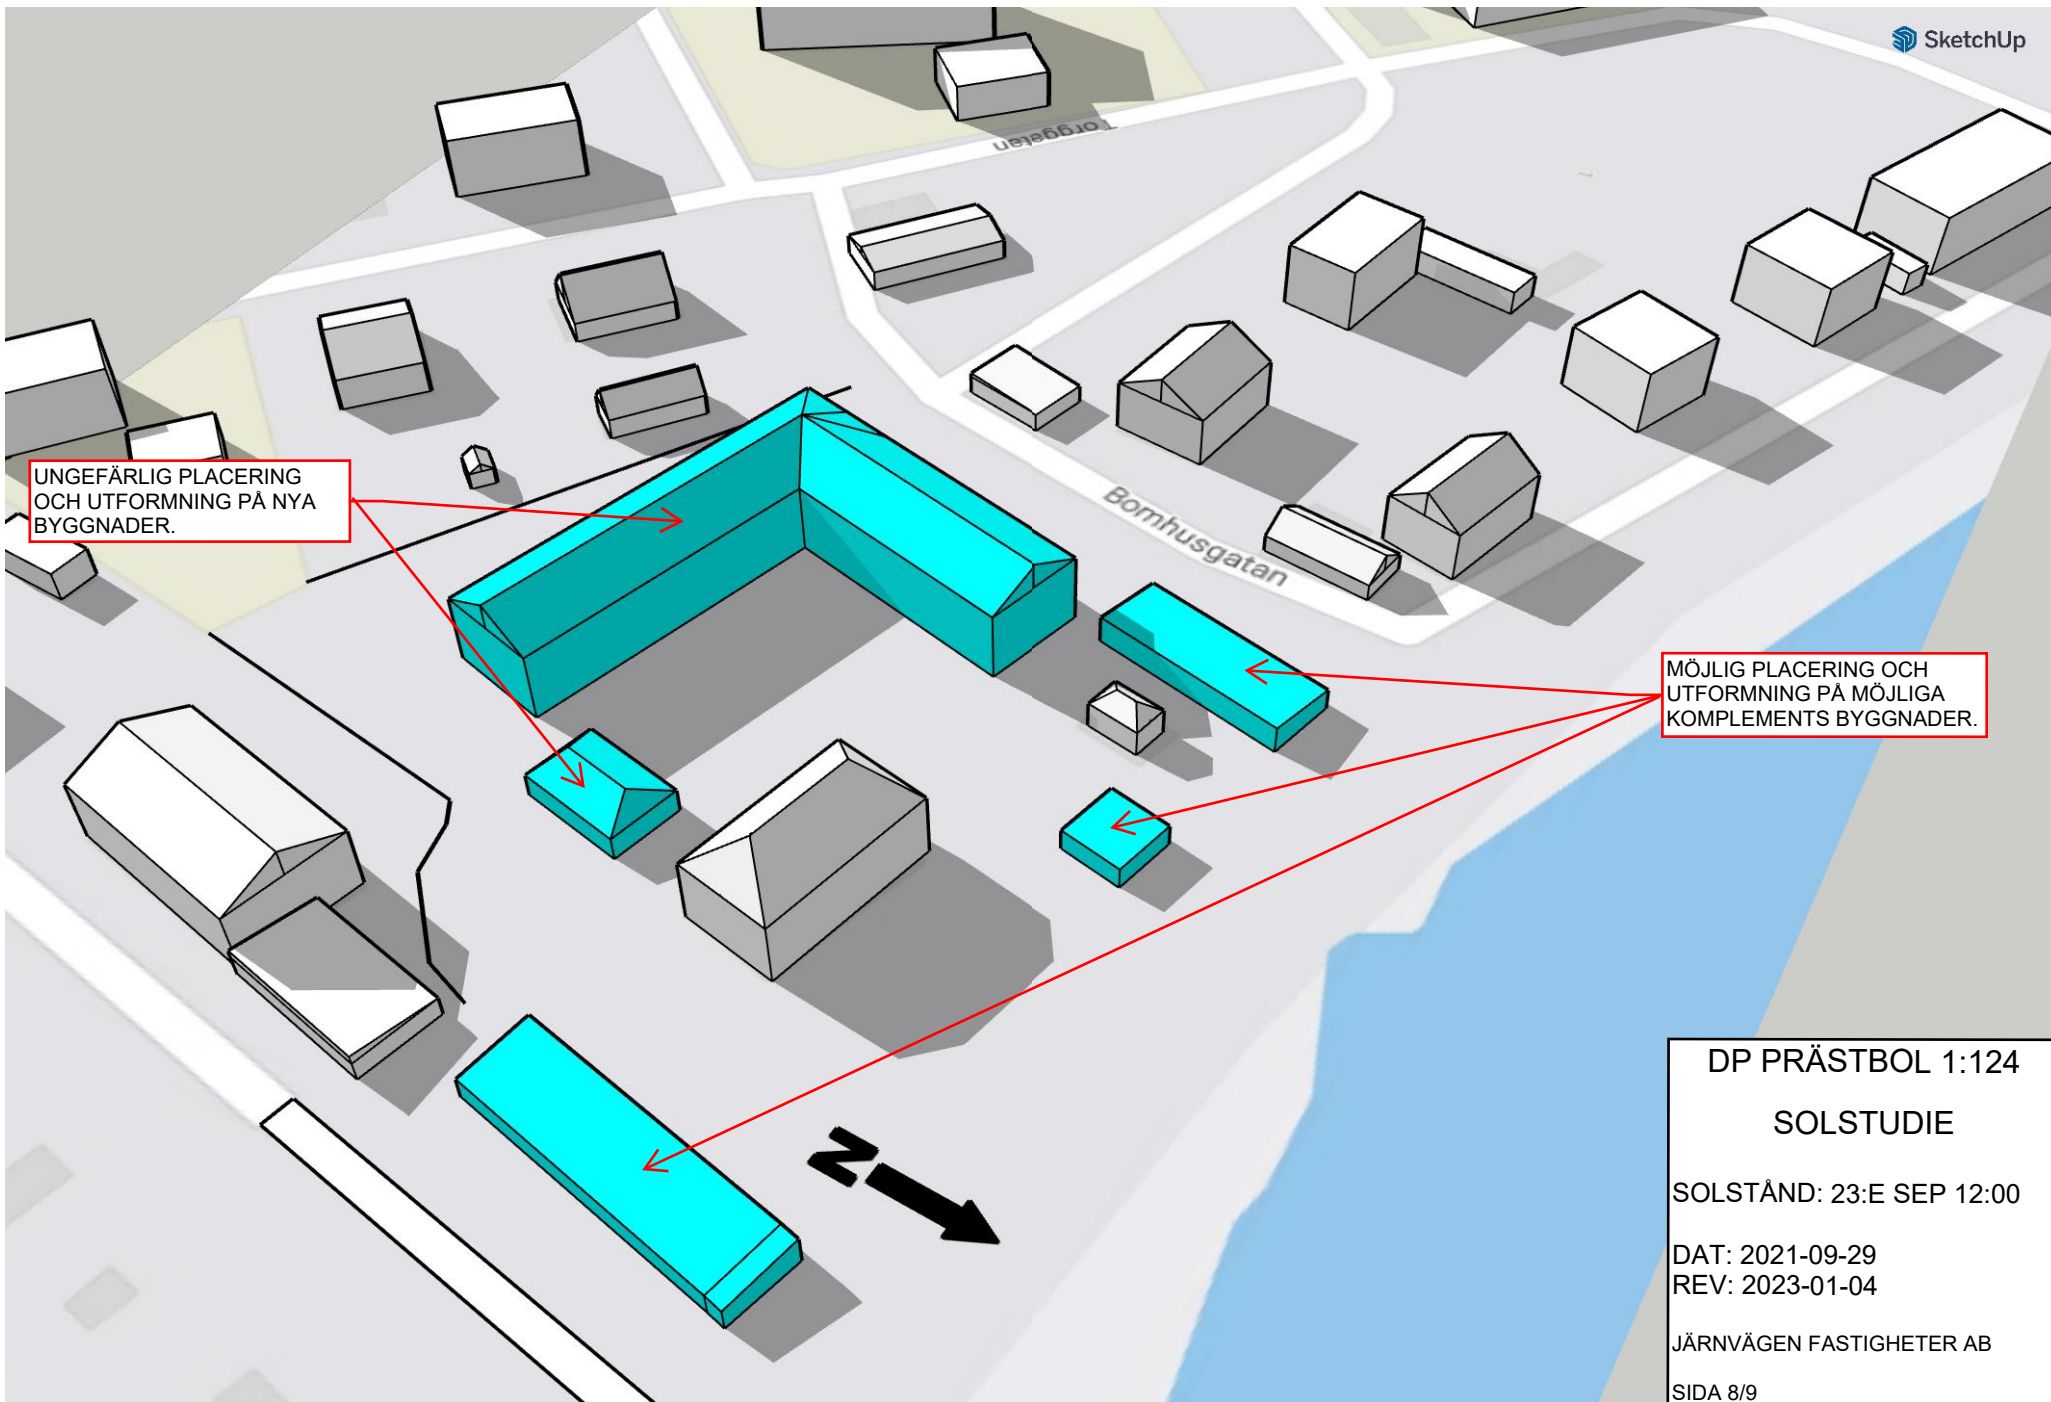

UNGEFÄRLIG PLACERING
OCH UTFORMNING PÅ NYA
BYGGNADER.

MÖJLIG PLACERING OCH
UTFORMNING PÅ MÖJLIGA
KOMPLEMENTS BYGGNADER.

DP PRÄSTBOL 1:124
SOLSTUDIE
SOLSTÅND: 23:E SEP 12:00
DAT: 2021-09-29
REV: 2023-01-04
JÄRNVÄGEN FASTIGHETER AB
SIDA 8/9

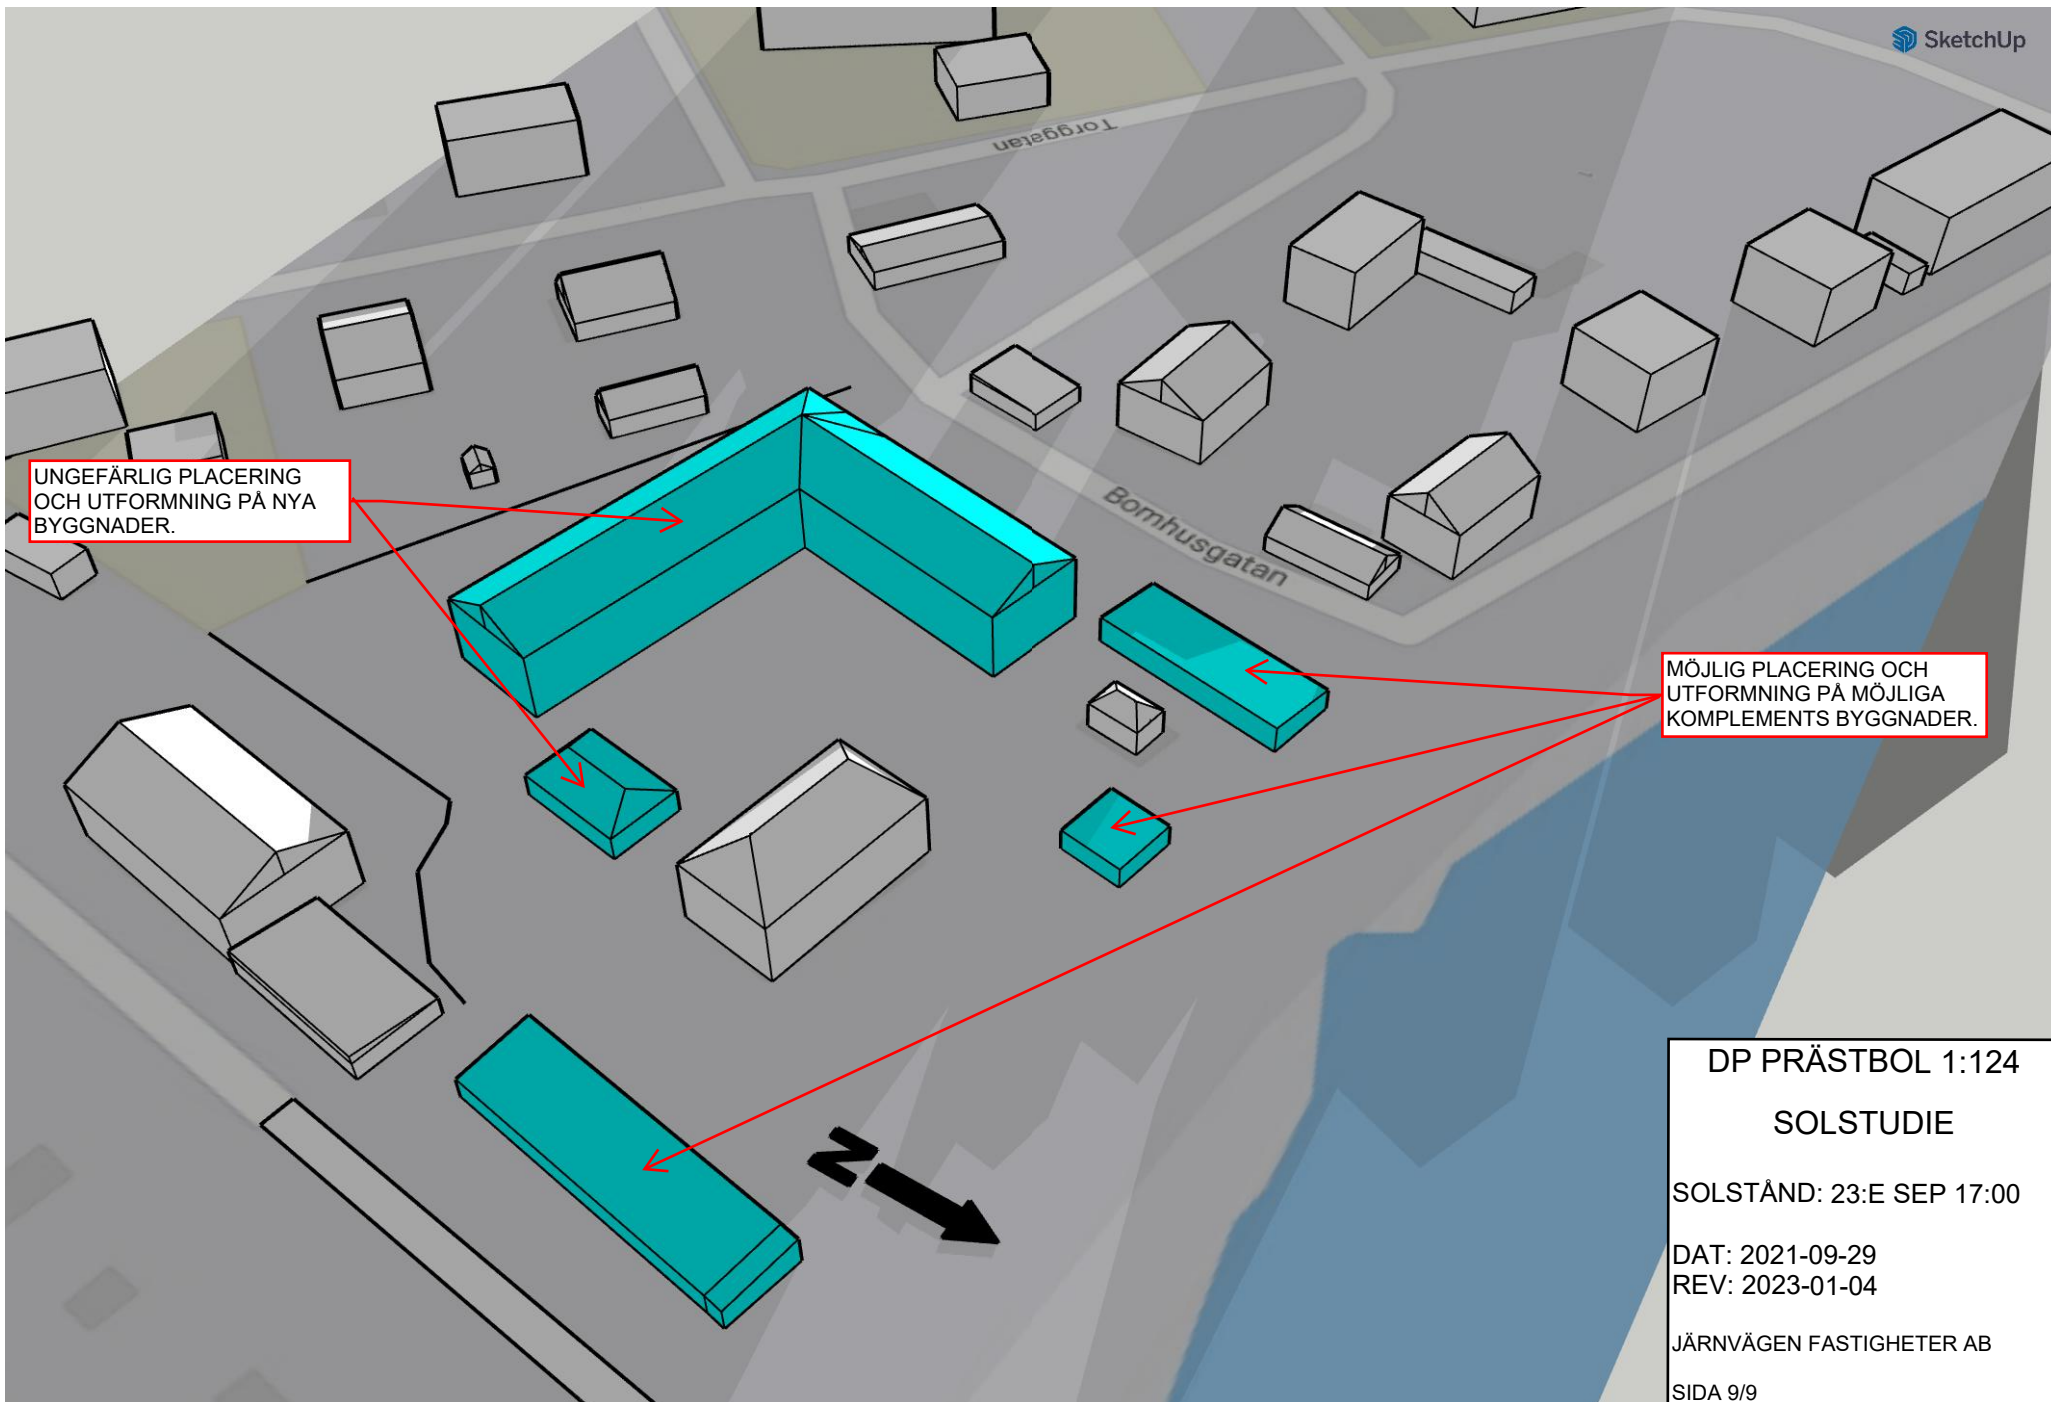

UNGEFÄRLIG PLACERING
OCH UTFORMNING PÅ NYA
BYGGNADER.

MÖJLIG PLACERING OCH
UTFORMNING PÅ MÖJLIGA
KOMPLEMENTS BYGGNADER.

DP PRÄSTBOL 1:124
SOLSTUDIE
SOLSTÅND: 23:E SEP 17:00
DAT: 2021-09-29
REV: 2023-01-04
JÄRNVÄGEN FASTIGHETER AB
SIDA 9/9