

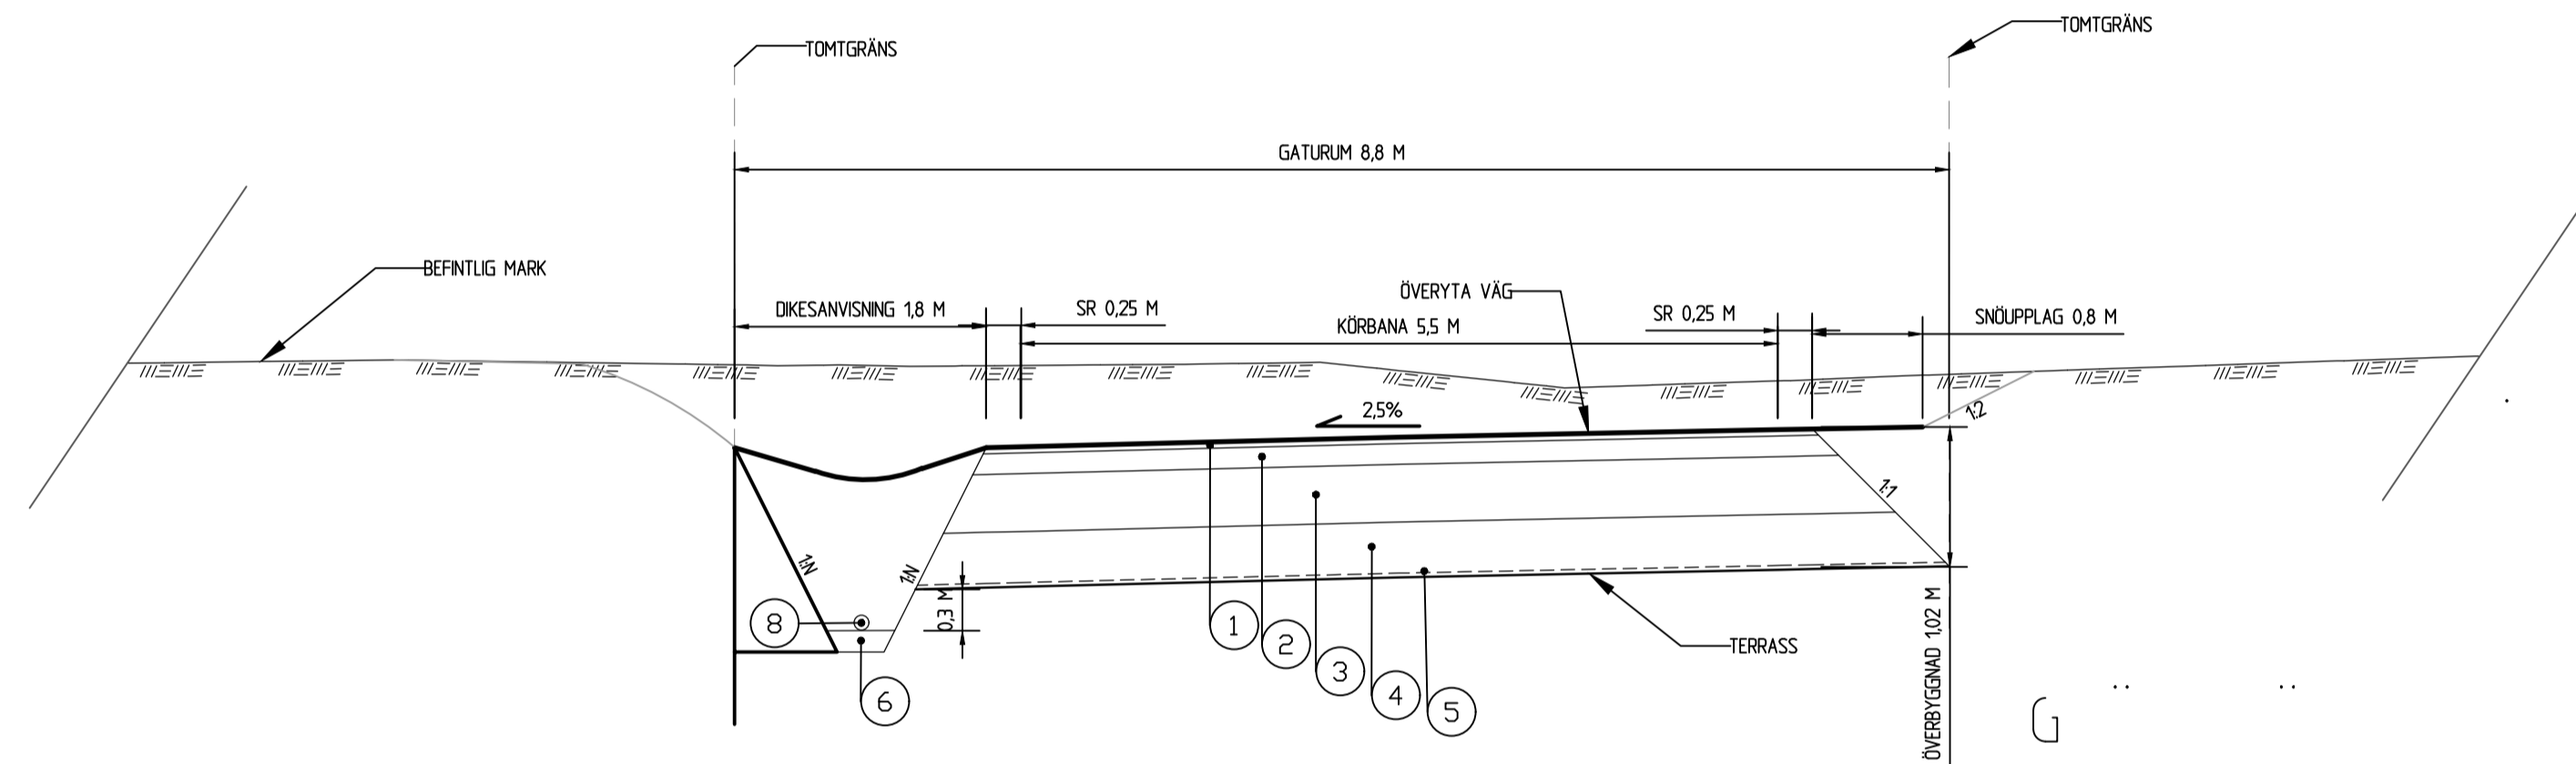


Kompassvägen

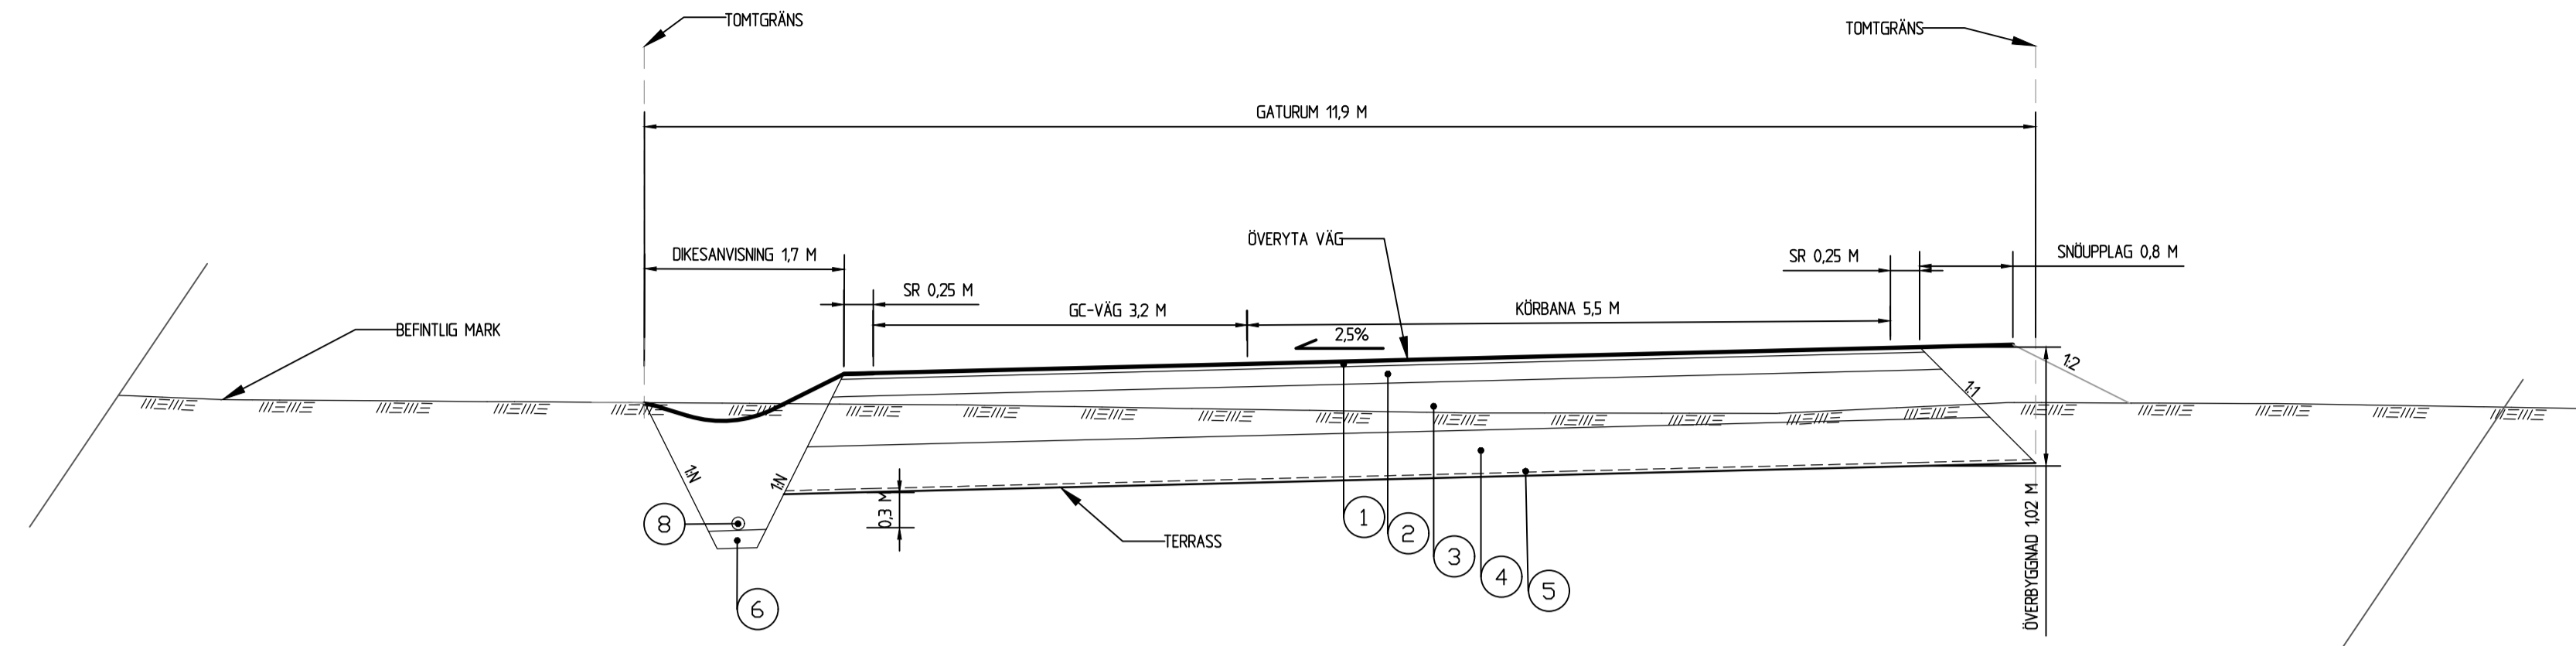

Nr	Benämning	Material	Tjocklek i mm
1	Slitlager	ABT	45
2	Bärlager	Krossmaterial	150
3	Förstärkningslager	Krossmaterial	420
4	Skyddslager	Krossmaterial	400
5	Geotextil	Bruksklass N3	-
6	Ledningsbädd	Dränerande material	150
7	Fyllning	Fyllnadsmassor	Varierande
8	Dräneringsledning	-	-

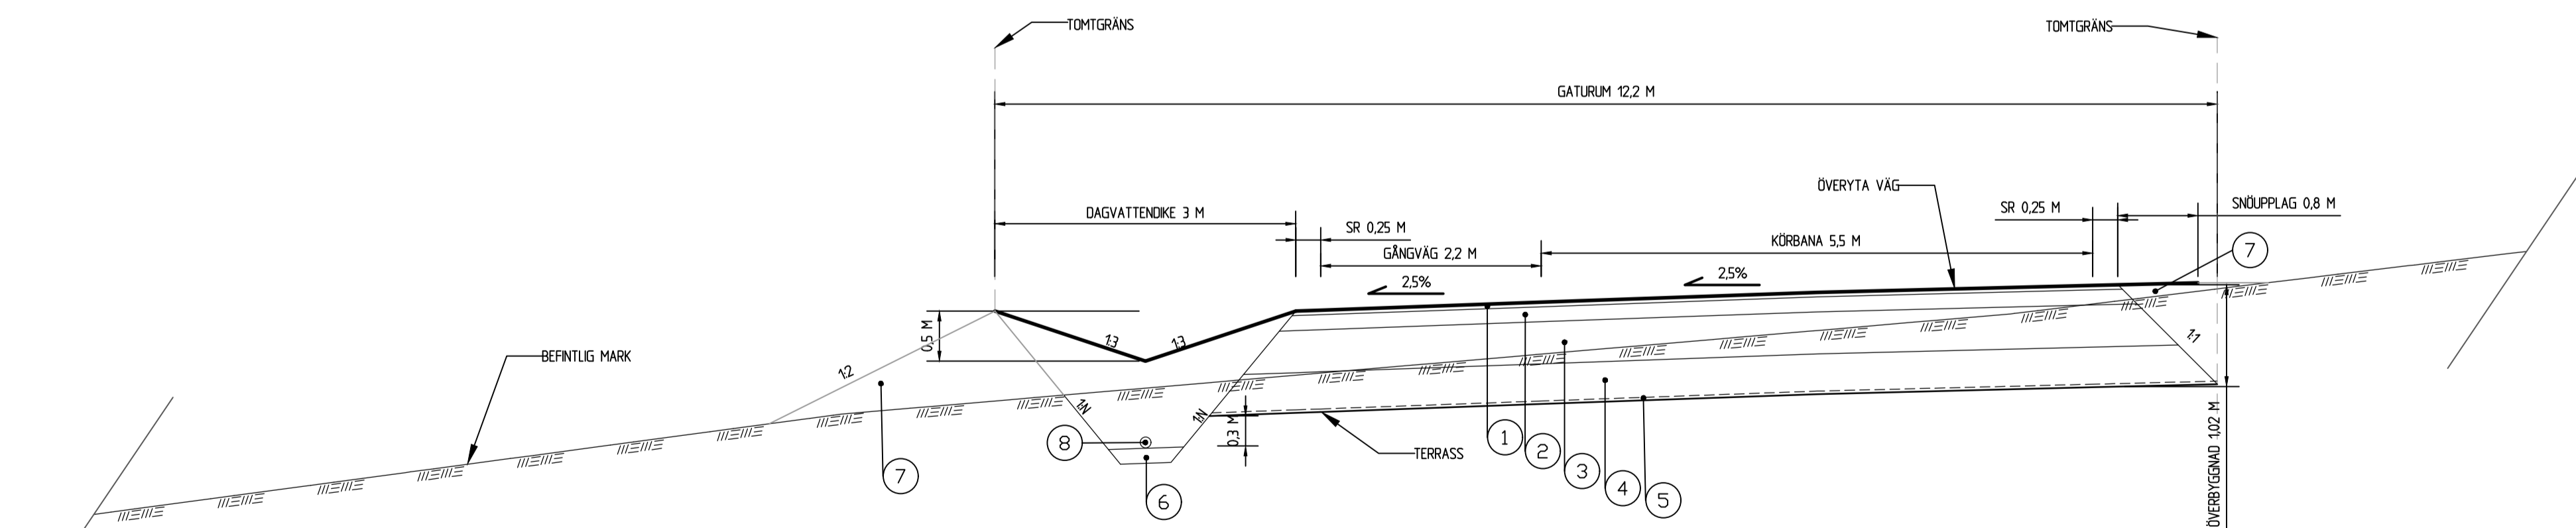

BET	ANDRINGEN AVSER	DATUM	SIGN
FÖRPROJEKTERING			
		SUNDSVALLS KOMMUN	
KONSULT		TEL.	
SWECO SVERIGE AB			
UPPDRAGSNUMMER	RITAD/KONSTRUERAD	HANDLÄGGARE	
30071634	J. ENHEIM	M. LUNDGREN	
UPPRÄTTAD DATUM	UPPDRAGSANSVARIG		
2024-04-09	A. PETTERSSON		
RÖKLAND			
SWECO			
Förprojektering för kompassvägen samt lokalgator			
SEKTIONSRTNING			
SKALAFORMAT			BET
1:50			A1
RITNINGNUMMER			
T-10-2-06			