
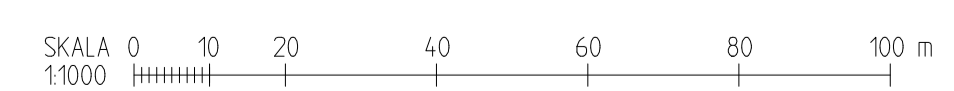


# TECKENFÖRKLARING

KOORDINATSYSTEM  
 SYSTEM I PLAN: SWREF 99 17 15  
 SYSTEM I HÖJD: RH 2000

- BEFINTLIGT**
- VÄGKANT
  - FASTIGHETSGRÄNS
  - DIKE
  - GÅNGSTIG
  - HÖJDKURVOR
  - SLANTKRÖN
  - BELYSNINGSTOLPE
  - BARRTRÄD
  - LOVTRÄD
  - BYGGNAD BOSTAD

- PROJETERAT**
- ASFALTSKANT
  - KANTSTEN
  - SLÄNT
  - STÖDREMSA
  - LÄNGDMÄTNING VÄGLINJE

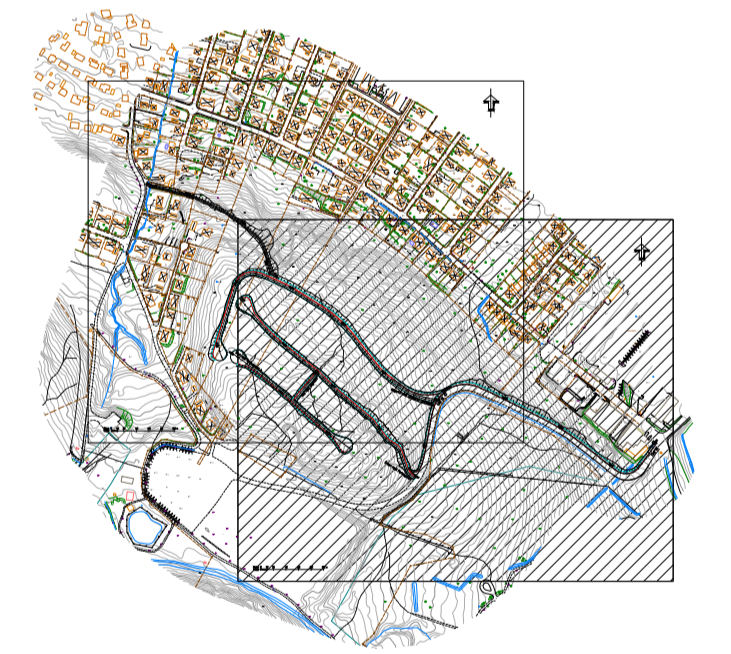

BET	ANT	ÄNDRINGEN AVSER	DATUM	SIGN
FÖRSLAGSHANDLING				
GETBERGET				
UTREDNINGAR FÖR DETALJPLAN				
SWECO				
UPPDRAG NR 30088776	RITAD / KONGRUERAD AV INAMAM	HANDLÄGGARE SELUNIL		
DATUM 2025-05-28	ANSVÄRIG			
PLANRITNING				
GATOR, GÅNG- OCH CYKELVÄGAR				
SKALA 1:1000	NUMMER T-10-1-02	BET -		