



# TECKENFÖRKLARING

## KOORDINATSYSTEM

SYSTEM I PLAN: SWEREF 99 17 15  
SYSTEM I HÖJD: RH 2000

- ÖVERYTA VÄG
- TERRASS
- BEFINTLIG MARK

## Blue road Radhusgatan 1

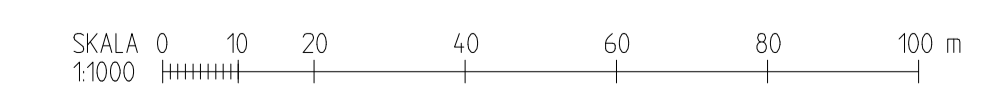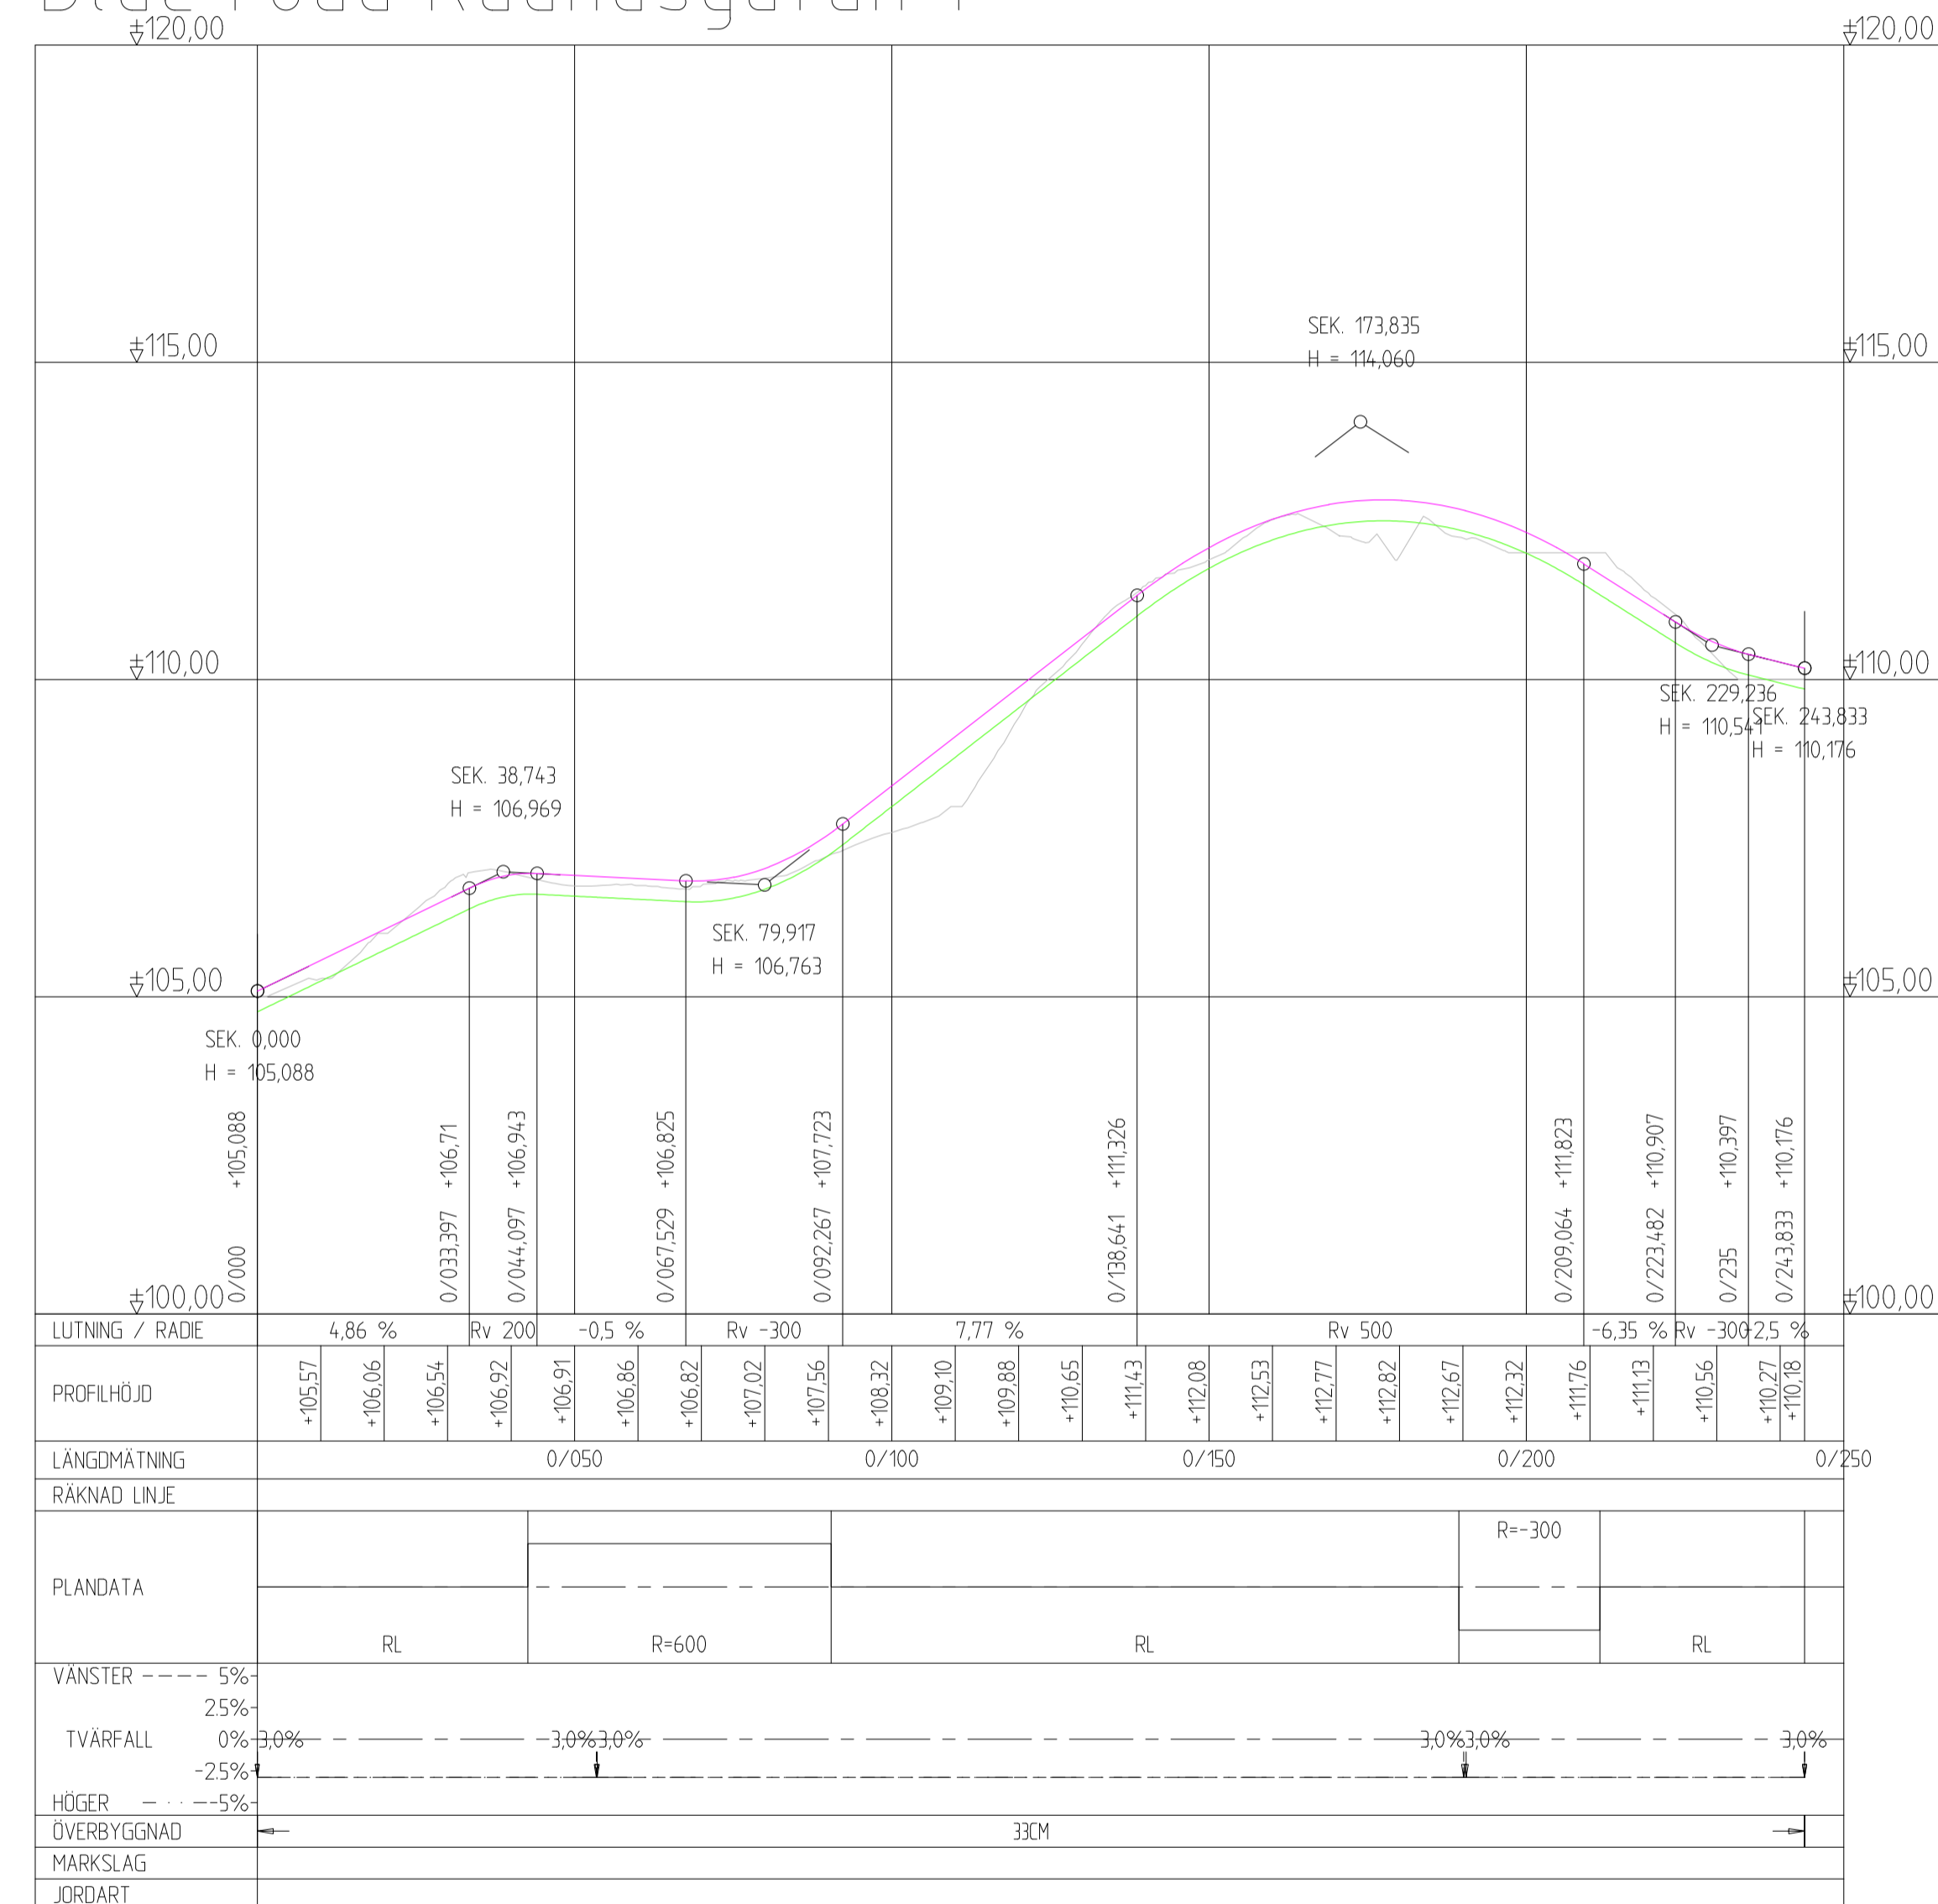

BET	ANT	ÄNDRINGEN AVSER	DATUM	SIGN
FÖRSLAGSHANDLING				
GETBERGET UTREDNINGAR FÖR DETALJPLAN				
SWECO				
UPPDRAG NR 30088776	RTID / KONSULTERAD AV INAMAM	HANDLÄGGARE SELUNL	DATUM 2025-05-28	
PROFILRITNING RADHUSGATAN				
SKALA 1:1000	NUMMER T-10-2-03	BET -		