

TECKENFÖRKLARING



KOORDINATSYSTEM

SYSTEM I PLAN: SWREF 99 17 15

SYSTEM I HÖJD: RH 2000

- ÖVERYTA VÄG
- TERRASS
- BEFINTLIG MARK

Red road alignment

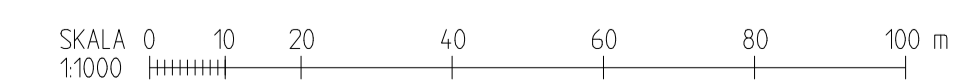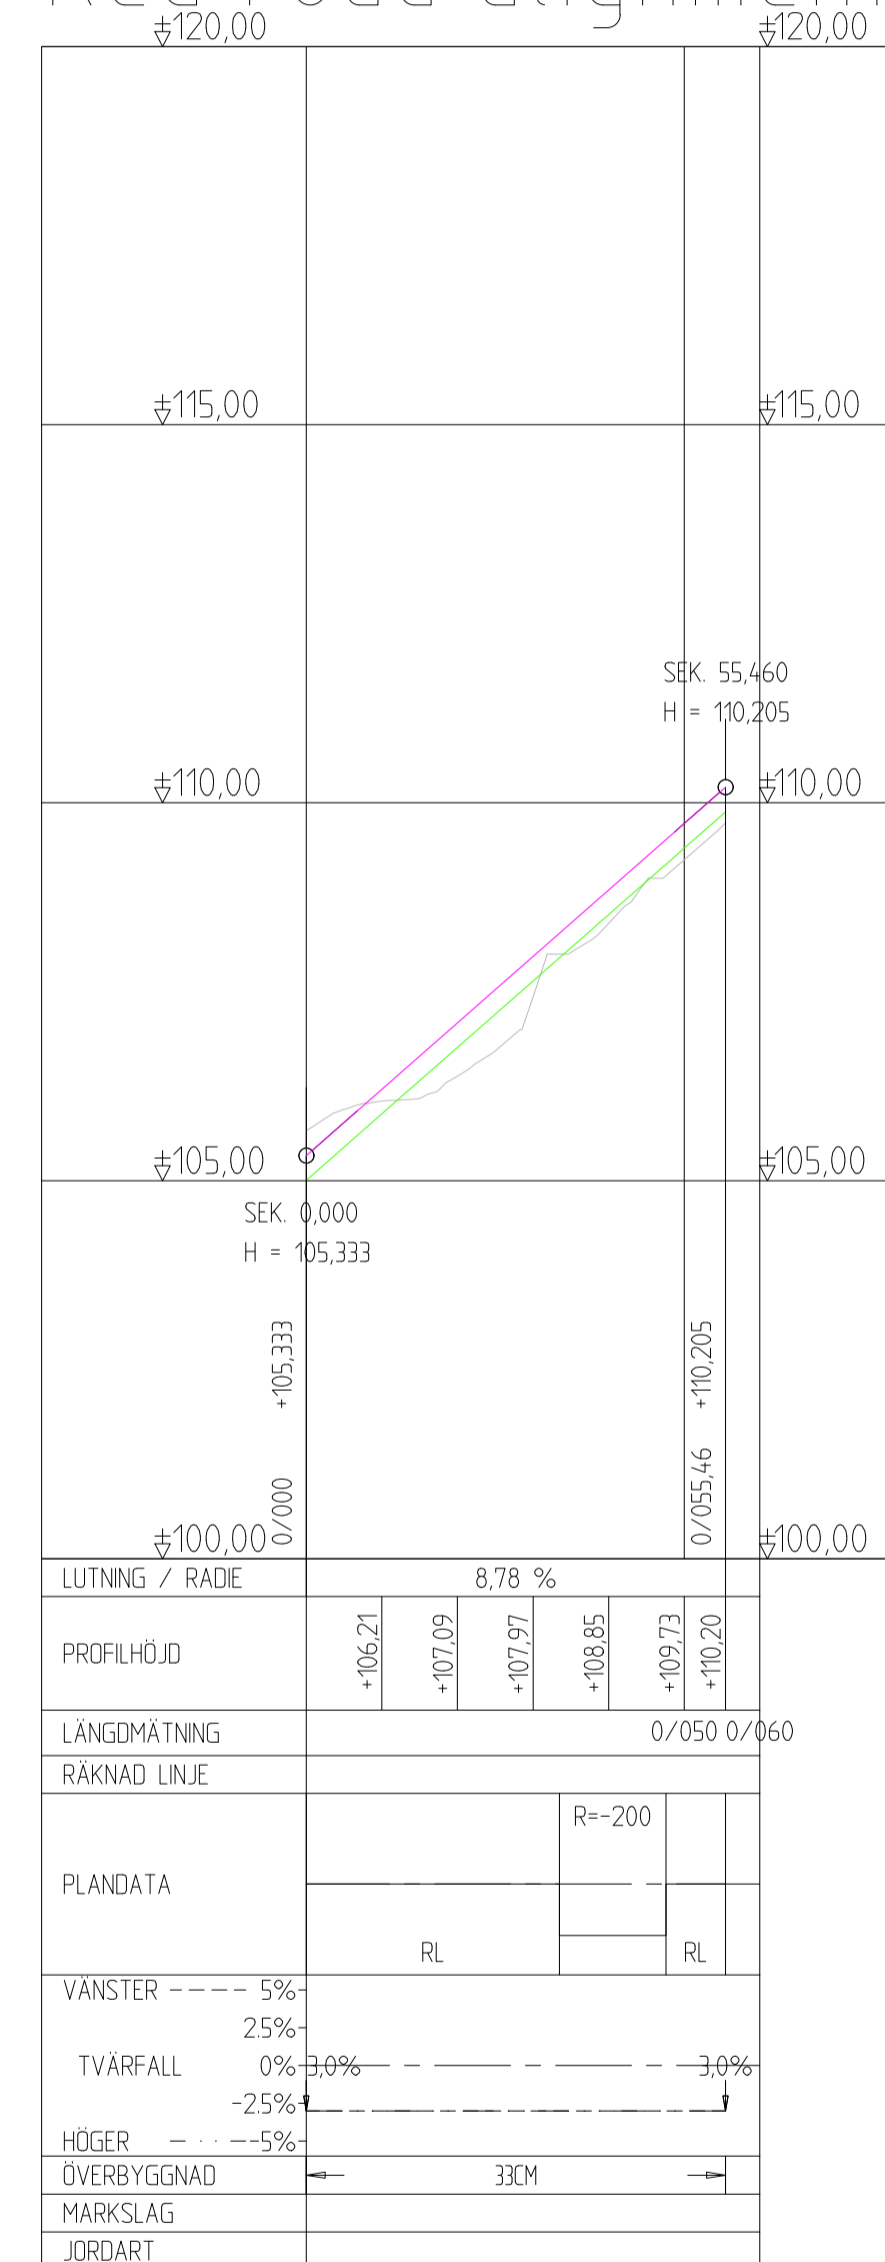

BET	ANT	ÄNDRINGEN AVSER	DATUM	SIGN
-----	-----	-----------------	-------	------

FÖRSLAGSHANDLING

GETBERGET
UTREDNINGAR FÖR DETALJPLAN

SWECO

UPPDRAG NR 30088776	RITAD / KONGRUEERAD AV INAMAM	HANDLÄGGARE SELUNL
------------------------	----------------------------------	-----------------------

DATUM
2025-05-28

PROFILRITNING
TVÄRGATAN

SKALA 1:1000	NUMMER T-10-2-06	BET -
-----------------	---------------------	----------