


TECKENFÖRKLARING

KOORDINATSYSTEM
 SYSTEM I PLAN: SWREF 99 17 15
 SYSTEM I HÖJD: RH 2000

- BEFINTLIGT**
- VÄGKANT
 - FASTIGHETSGRÄNS
 - DIKE
 - GÅNGSTIG
 - HÖJDKURVOR
 - SLANTKRÖN
 - BELYSNINGSSTOLPE
 - BARRTRÄD
 - LOVTRÄD
 - BYGGNAD BOSTAD

- PROJETERAT**
- ASFALTSKANT
 - SNÖUPPLAG 0,8 m
 - STÖDREMSA
 - LÅNGMÄTNING VÄGLINJE

0/1000

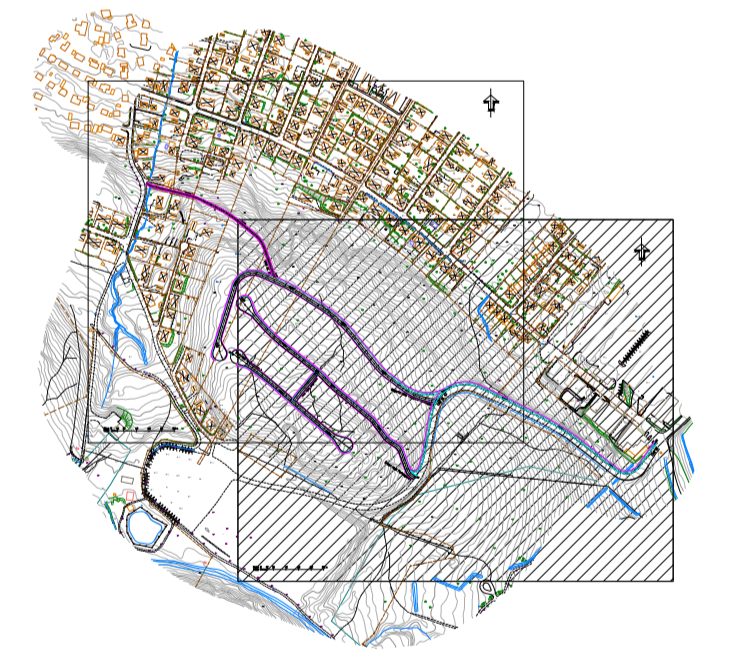

SKALA 0 10 20 40 60 80 100 m
1:1000

BET	ANT	ÄNDRINGEN AVSER	DATUM	SIGN
FÖRSLAGSHANDLING				
GETBERGET UTREDNINGAR FÖR DETALJPLAN				
SWECO				
UPPDRAG NR 30088776	RITAD / KONGRUEERAD AV SELUNIL	HANDLÄGGARE SELUNIL		
DATUM 2025-05-28	ANSVÄRIG			
UTRYMMESPLAN GATOR, GÅNG- OCH CYKELVÄGAR				
SKALA 1:1000	NUMMER M-10-1-02	BET -		