



TECKENFÖRKLARING

KOORDINATSYSTEM

SYSTEM I PLAN: SWREF 99 17 15
SYSTEM I HÖJD: RH 2000

- ÖVERYTA VÄG
- TERRASS
- BEFINTLIG MARK

Magenta road Villagatan Huvudgatan

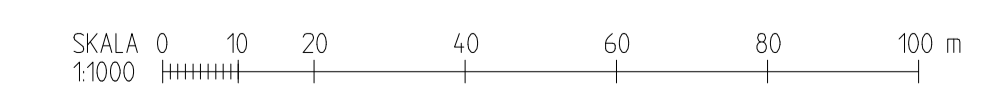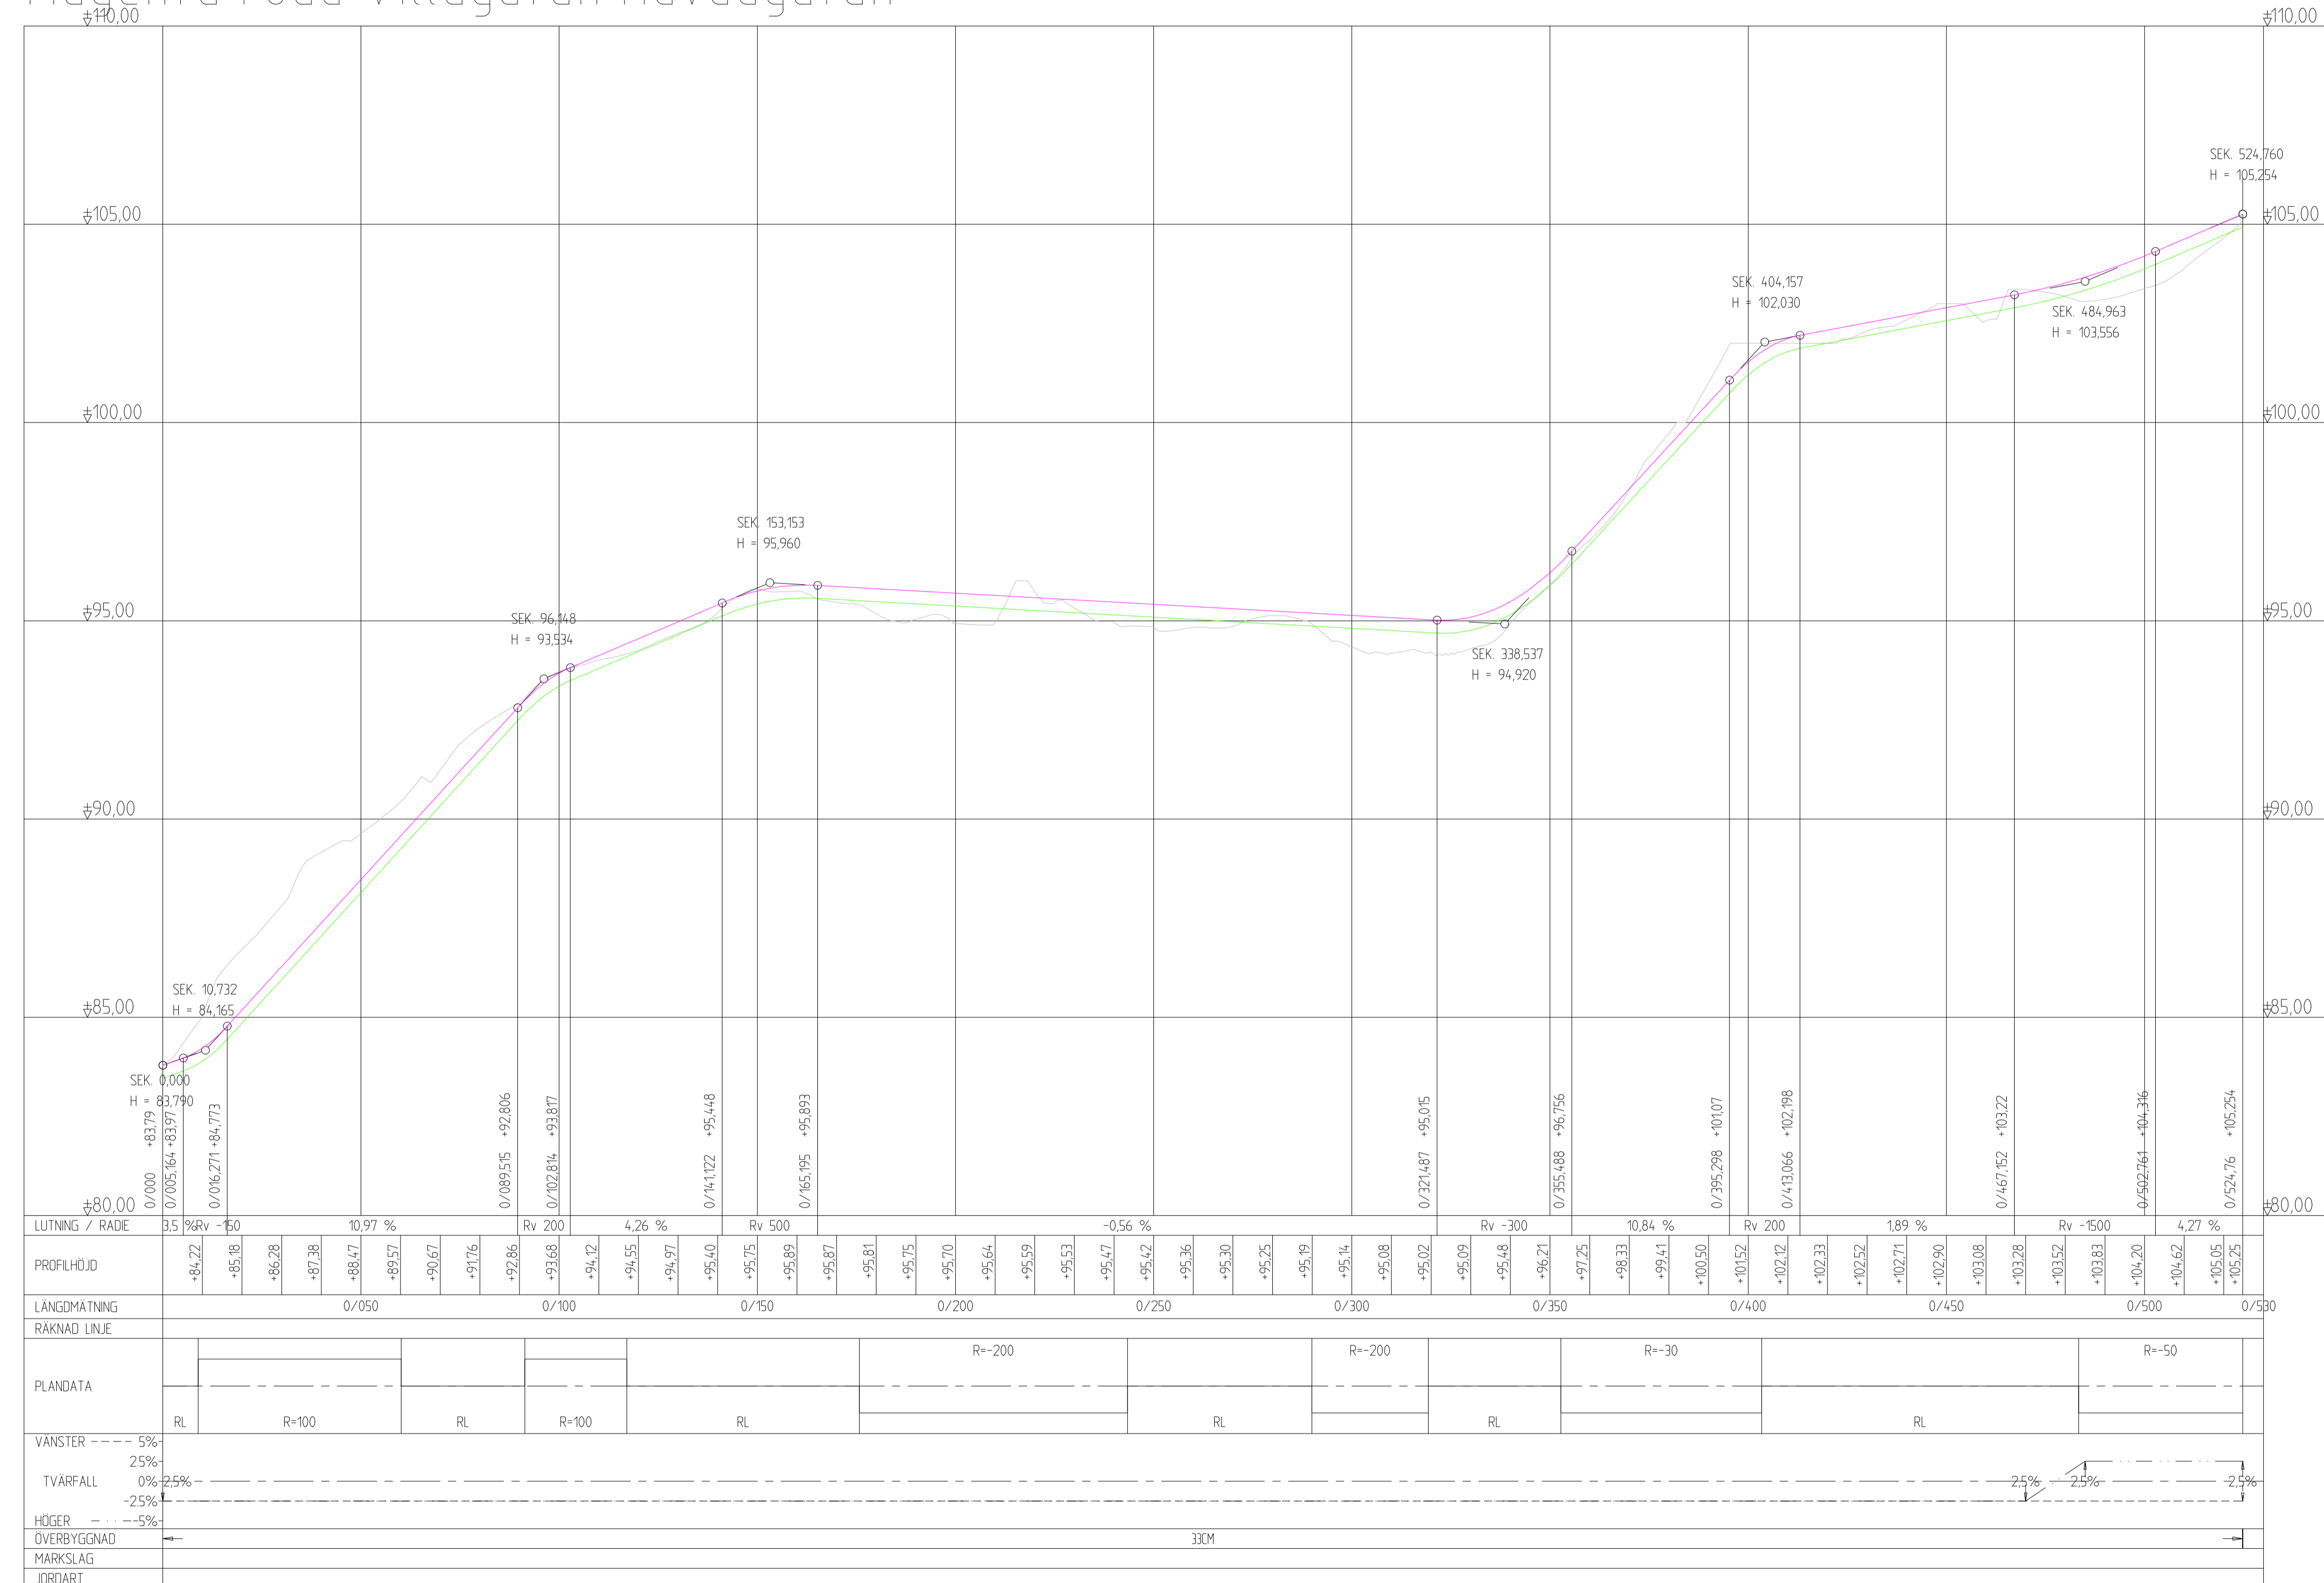

BET	ANT	ÄNDRINGEN AVSER	DATUM	SIGN
FÖRSLAGSHANDLING				
GETBERGET UTREDNINGAR FÖR DETALJPLAN				
SWECO				
UPPDRAG NR 30088776	RTID / KONSULTERAD AV INAMAM	HANDLÄGGARE SELUNIL		
DATUM 2025-05-28	ANSVARIG			
PROFILRITNING VILLAGATAN				
SKALA 1:1000	NUMMER T-10-2-01	BET -		