



# TECKENFÖRKLARING

## KOORDINATSYSTEM

SYSTEM I PLAN: SWREF 99 17 15  
SYSTEM I HÖJD: RH 2000

- ÖVERYTA VÄG
- TERRASS
- BEFINTIG MARK

## Green road Parhusgatan

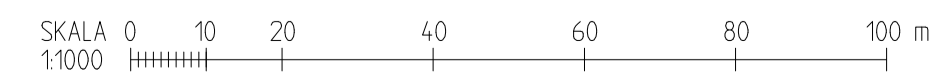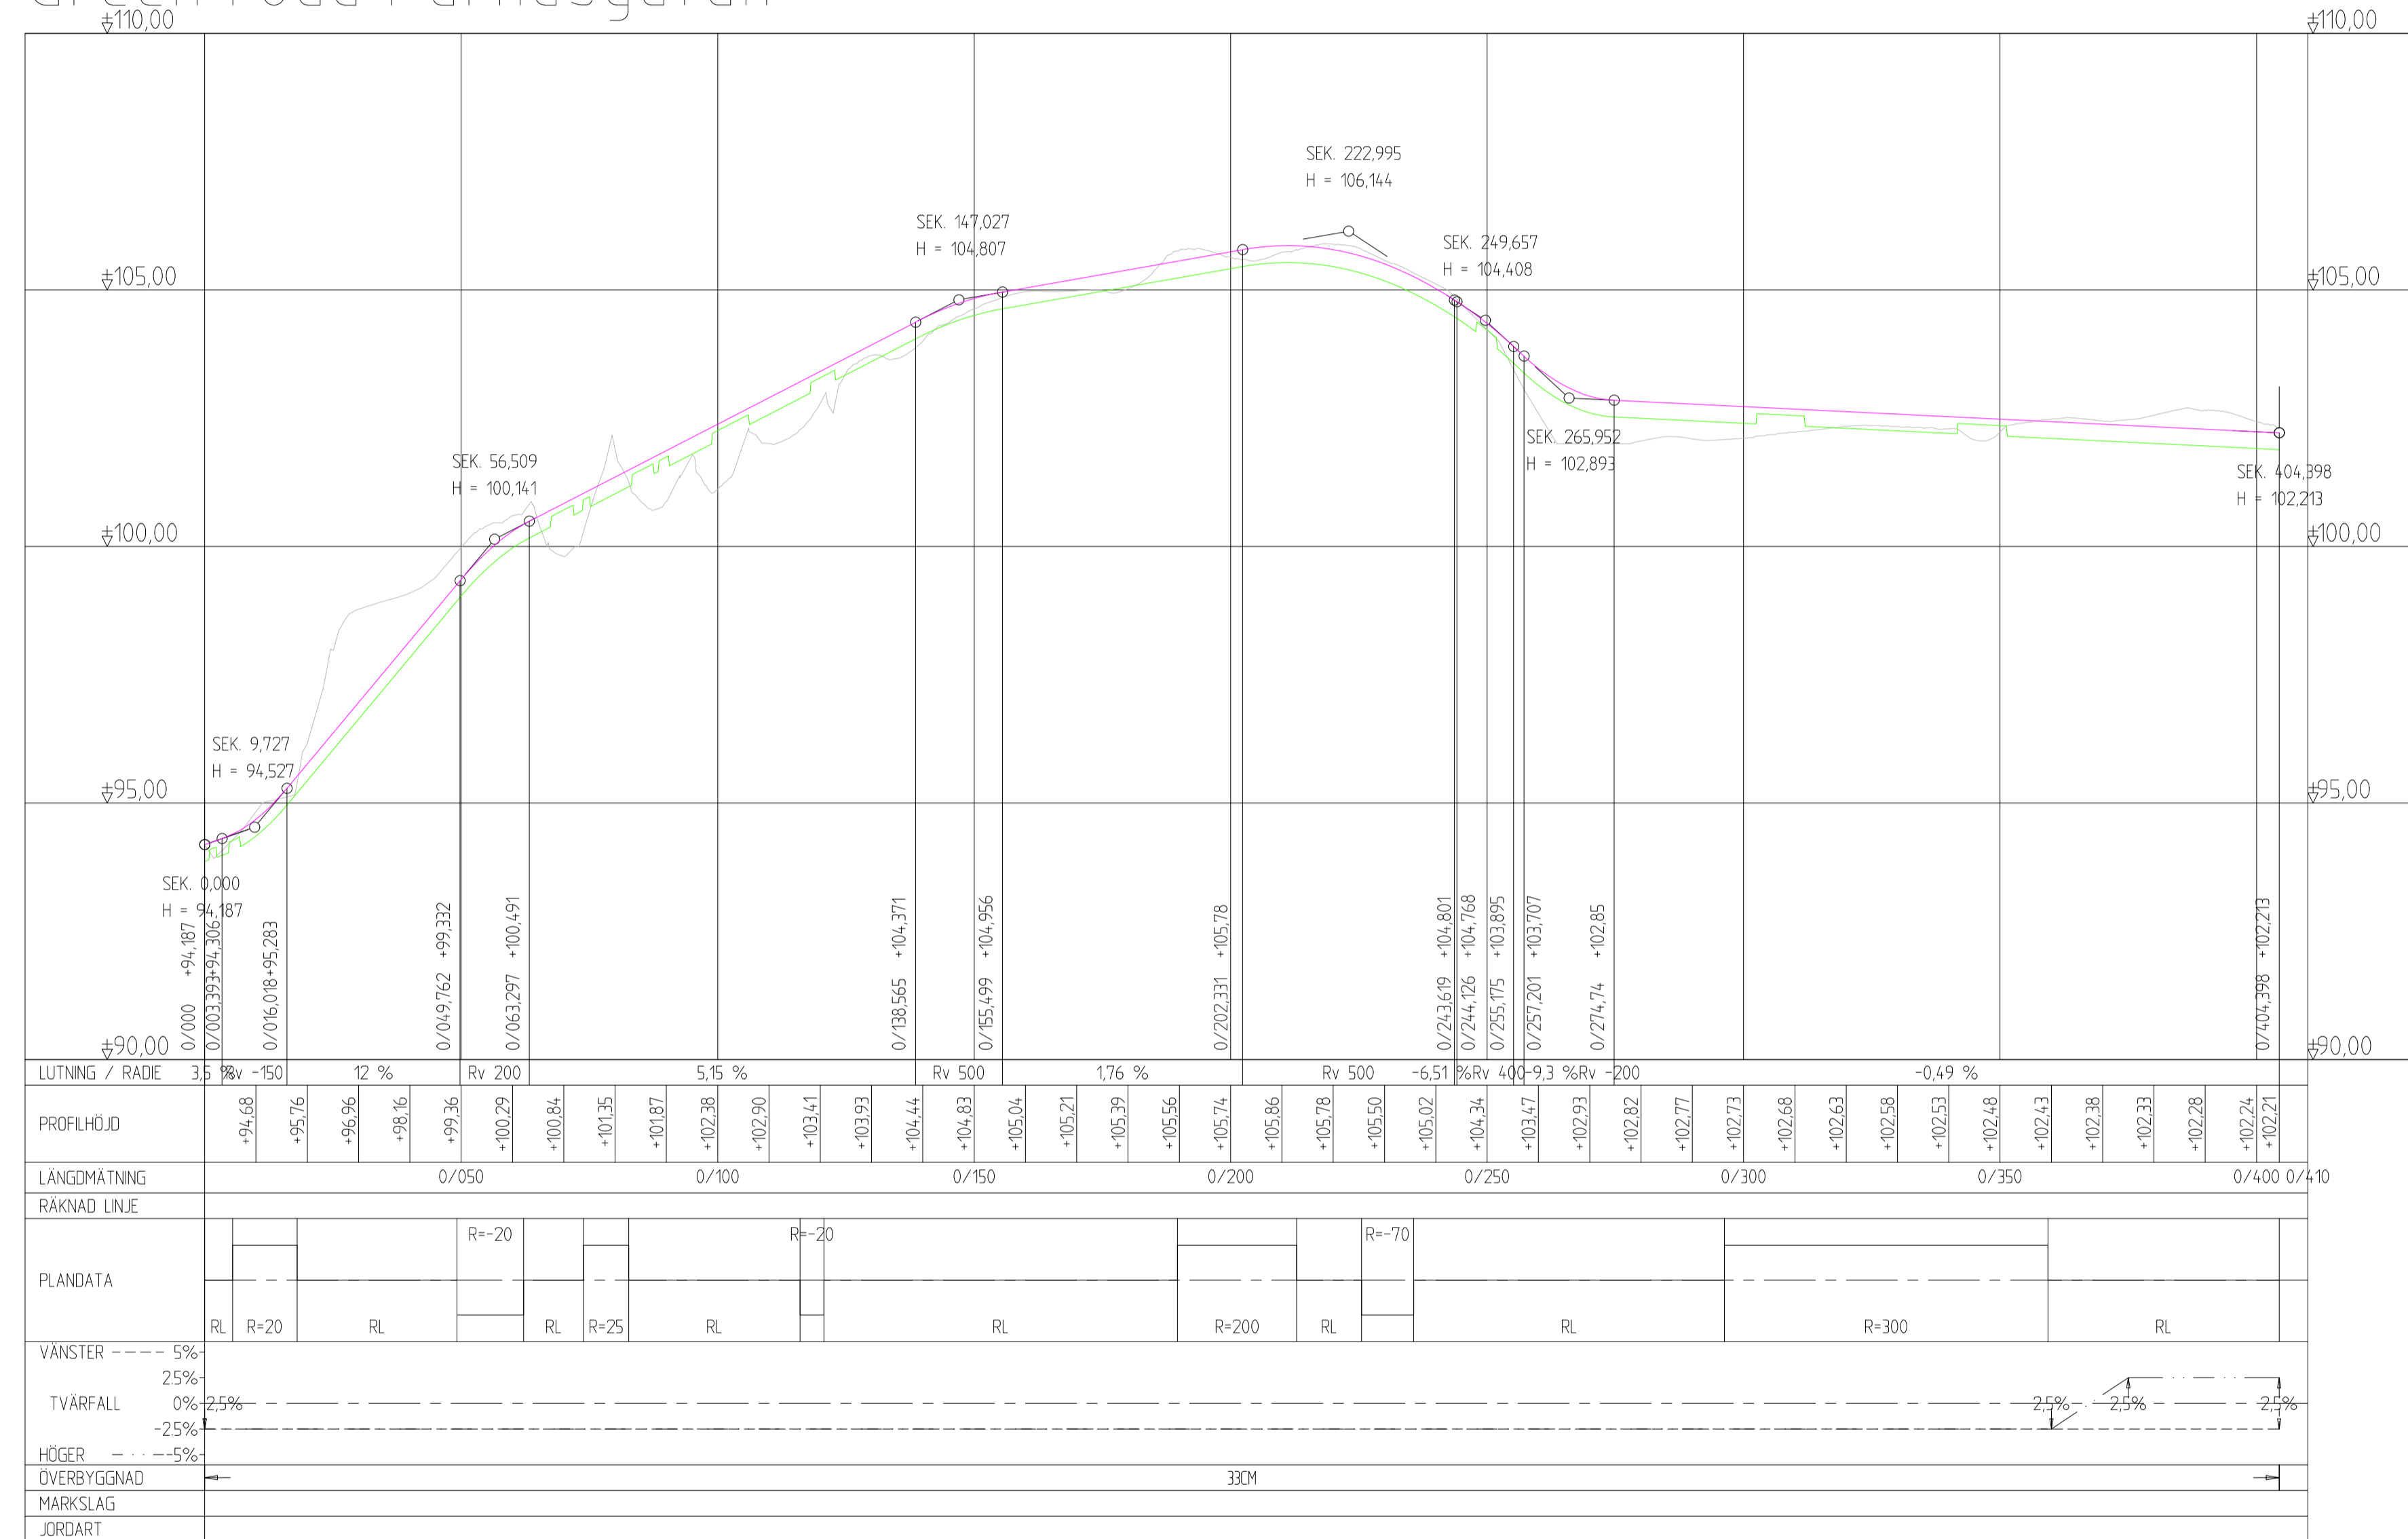

BET	ANT	ÄNDRINGEN AVSER	DATUM	SIGN

### FÖRSLAGSHANDLING

GETBERGET  
UTREDNINGAR FÖR DETALJPLAN

SWECO

UPPDRAG NR	RITAD / KONGRUERAD AV	HANDLÄGGARE
30088776	INAMAM	SELUNIL

DATUM  
2025-05-28

PROFILRITNING  
PARHUSGATAN

SKALA	NUMMER	BET
1:1000	T-10-2-02	-