



# TECKENFÖRKLARING

## KOORDINATSYSTEM

SYSTEM I PLAN: SWREF 99 17 15  
SYSTEM I HÖJD: RH 2000

- ÖVERYTA VÄG
- TERRASS
- BEFINTLIG MARK

## West GC A2

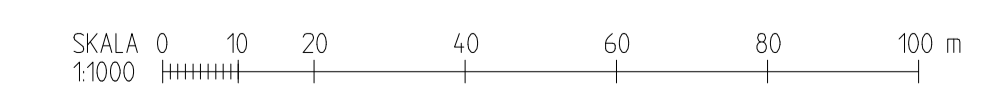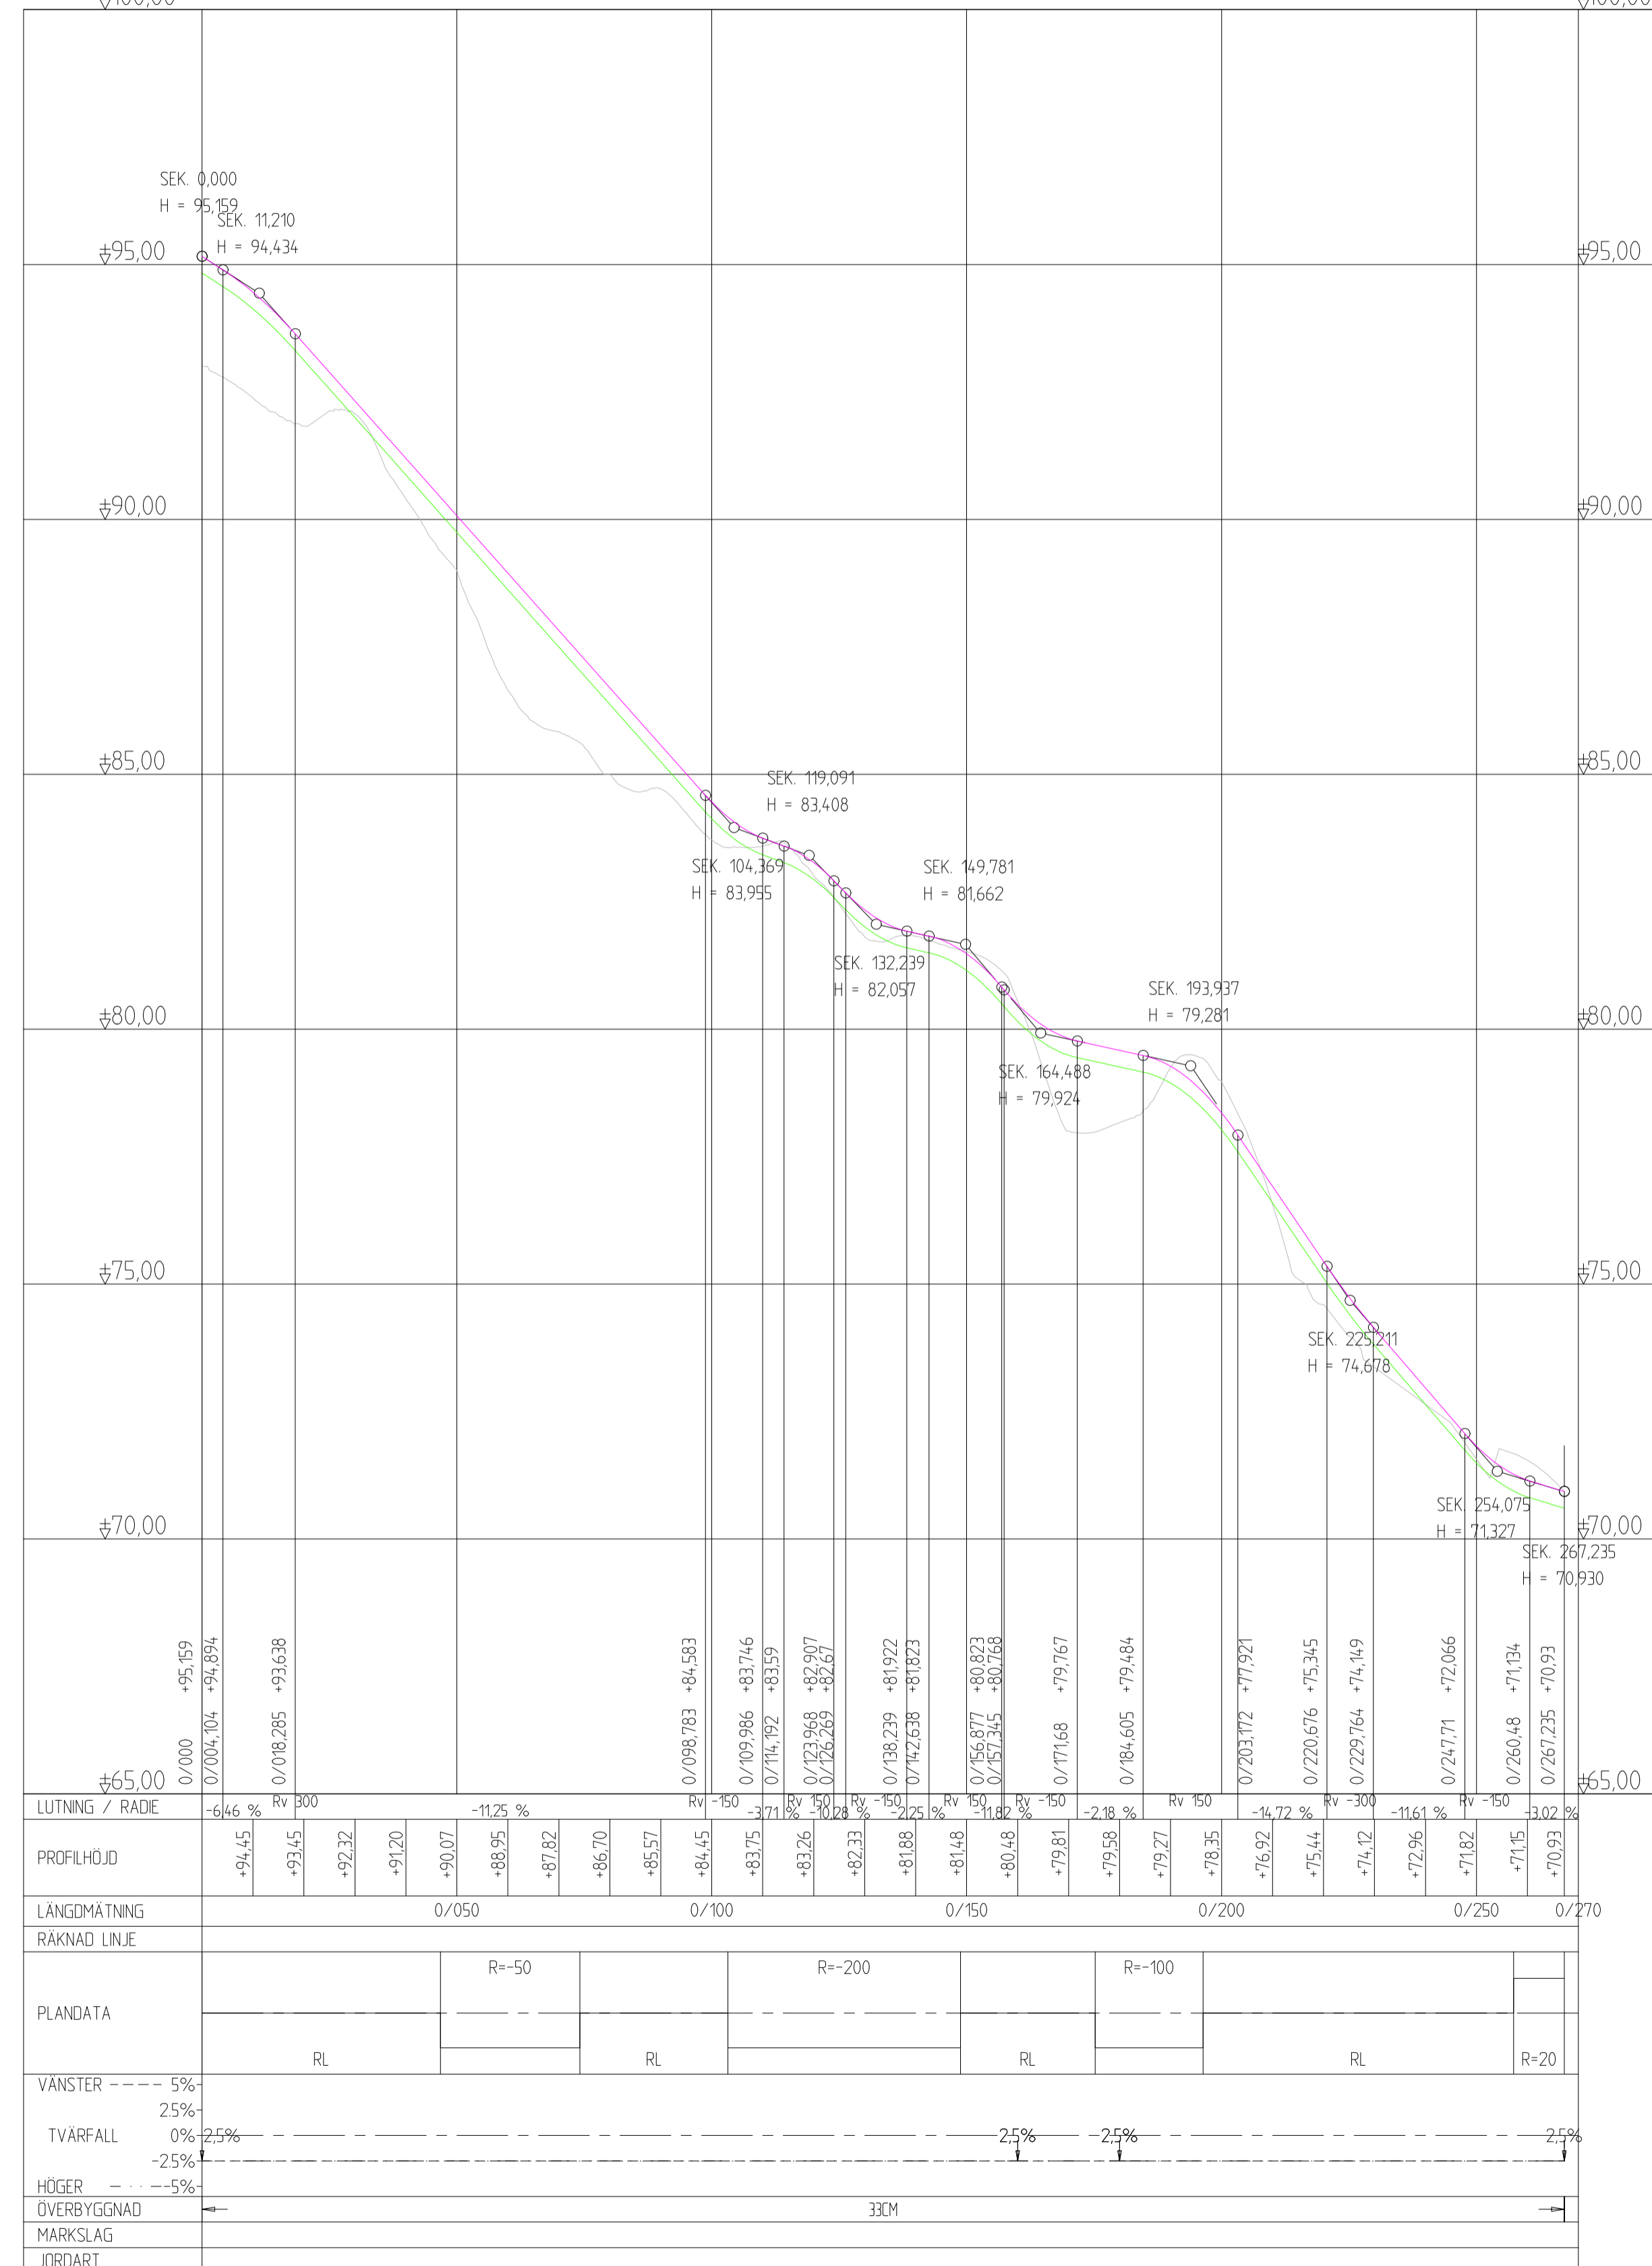

BET	ANT	ÄNDRINGEN AVSER	DATUM	SIGN
FÖRSLAGSHANDLING				
GETBERGET UTREDNINGAR FÖR DETALJPLAN				
SWECO				
UPPERAC NR 30088776	RITAD / KONTROLLERAD AV INAMAM	HANDLÄGGARE SELUNIL	DATUM 2025-05-28	ANSVARSIG
PROFILRITNING VÄSTRA GC-VÄGEN				
SKALA 1:1000	NUMMER T-10-2-04	BET -		