


TECKENFÖRKLARING

KOORDINATSYSTEM



SYSTEM I PLAN: SWEREF 99 17 15
SYSTEM I HÖJD: RH 2000

- ÖVERYTA VÄG
- TERRASS
- BEFINTLIG MARK

East GC

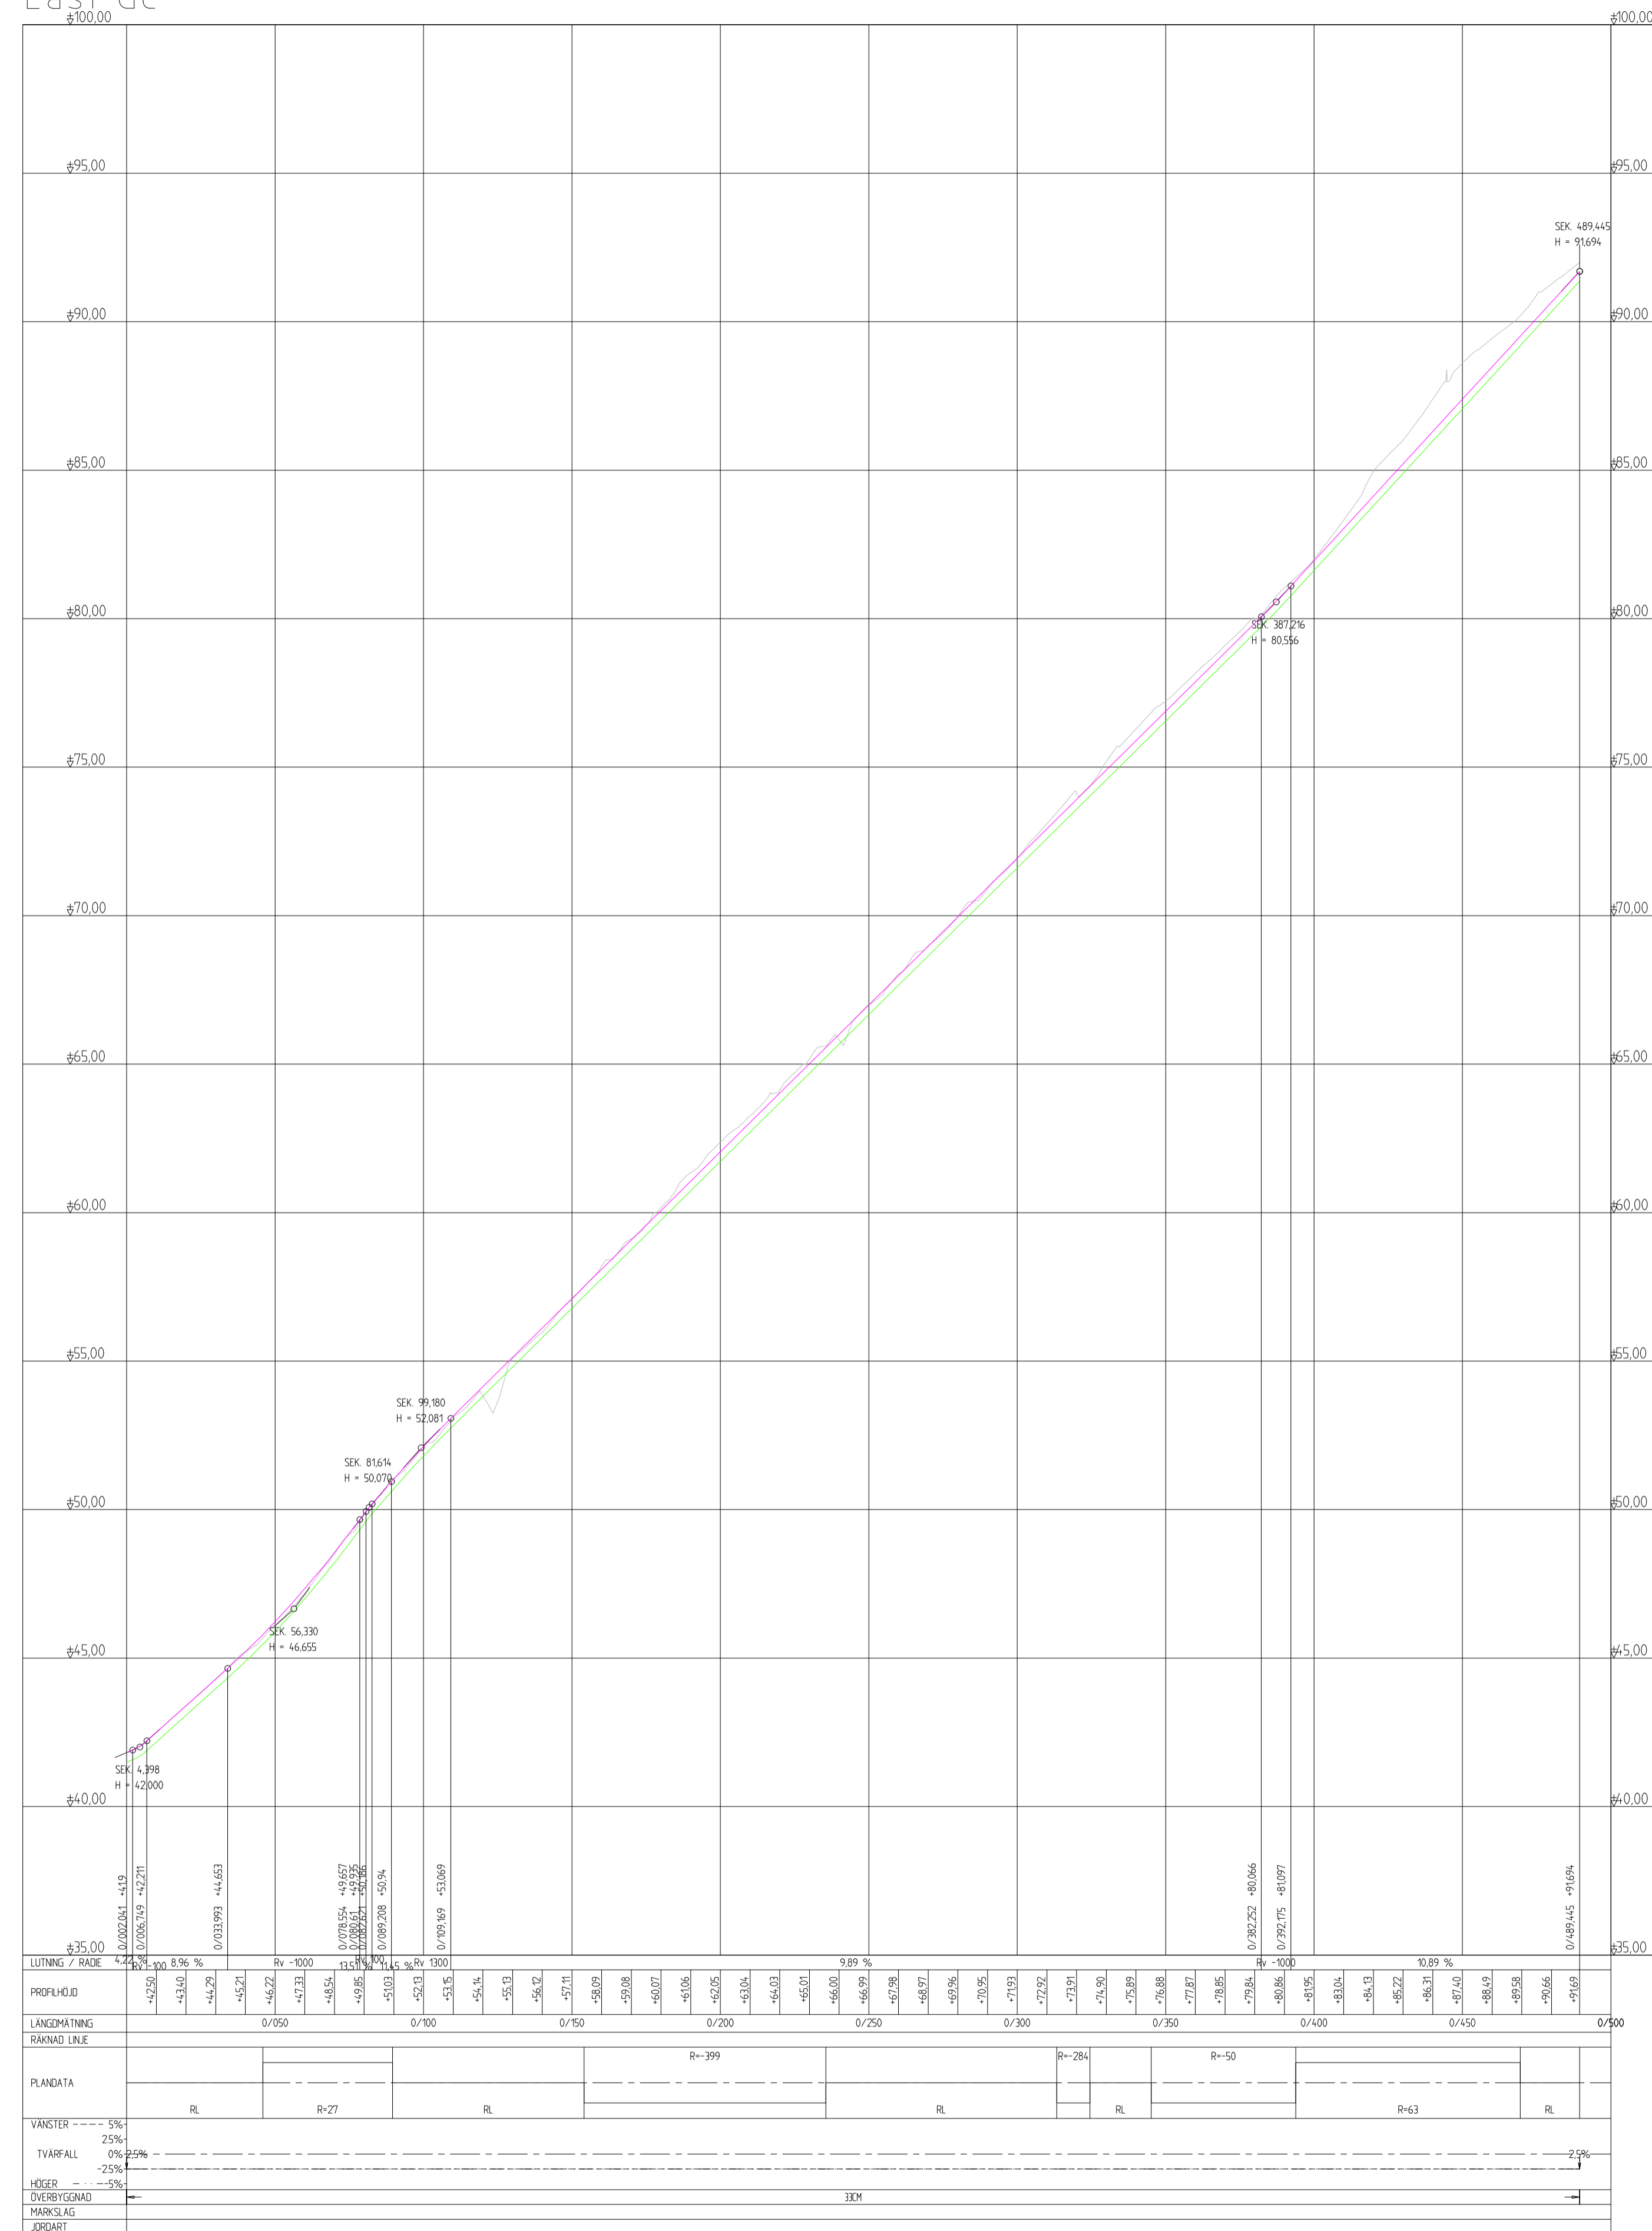

East GC A2

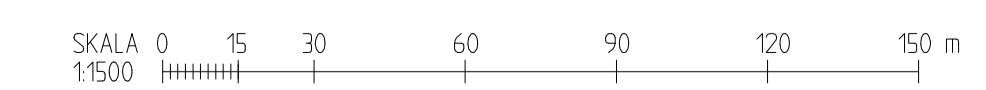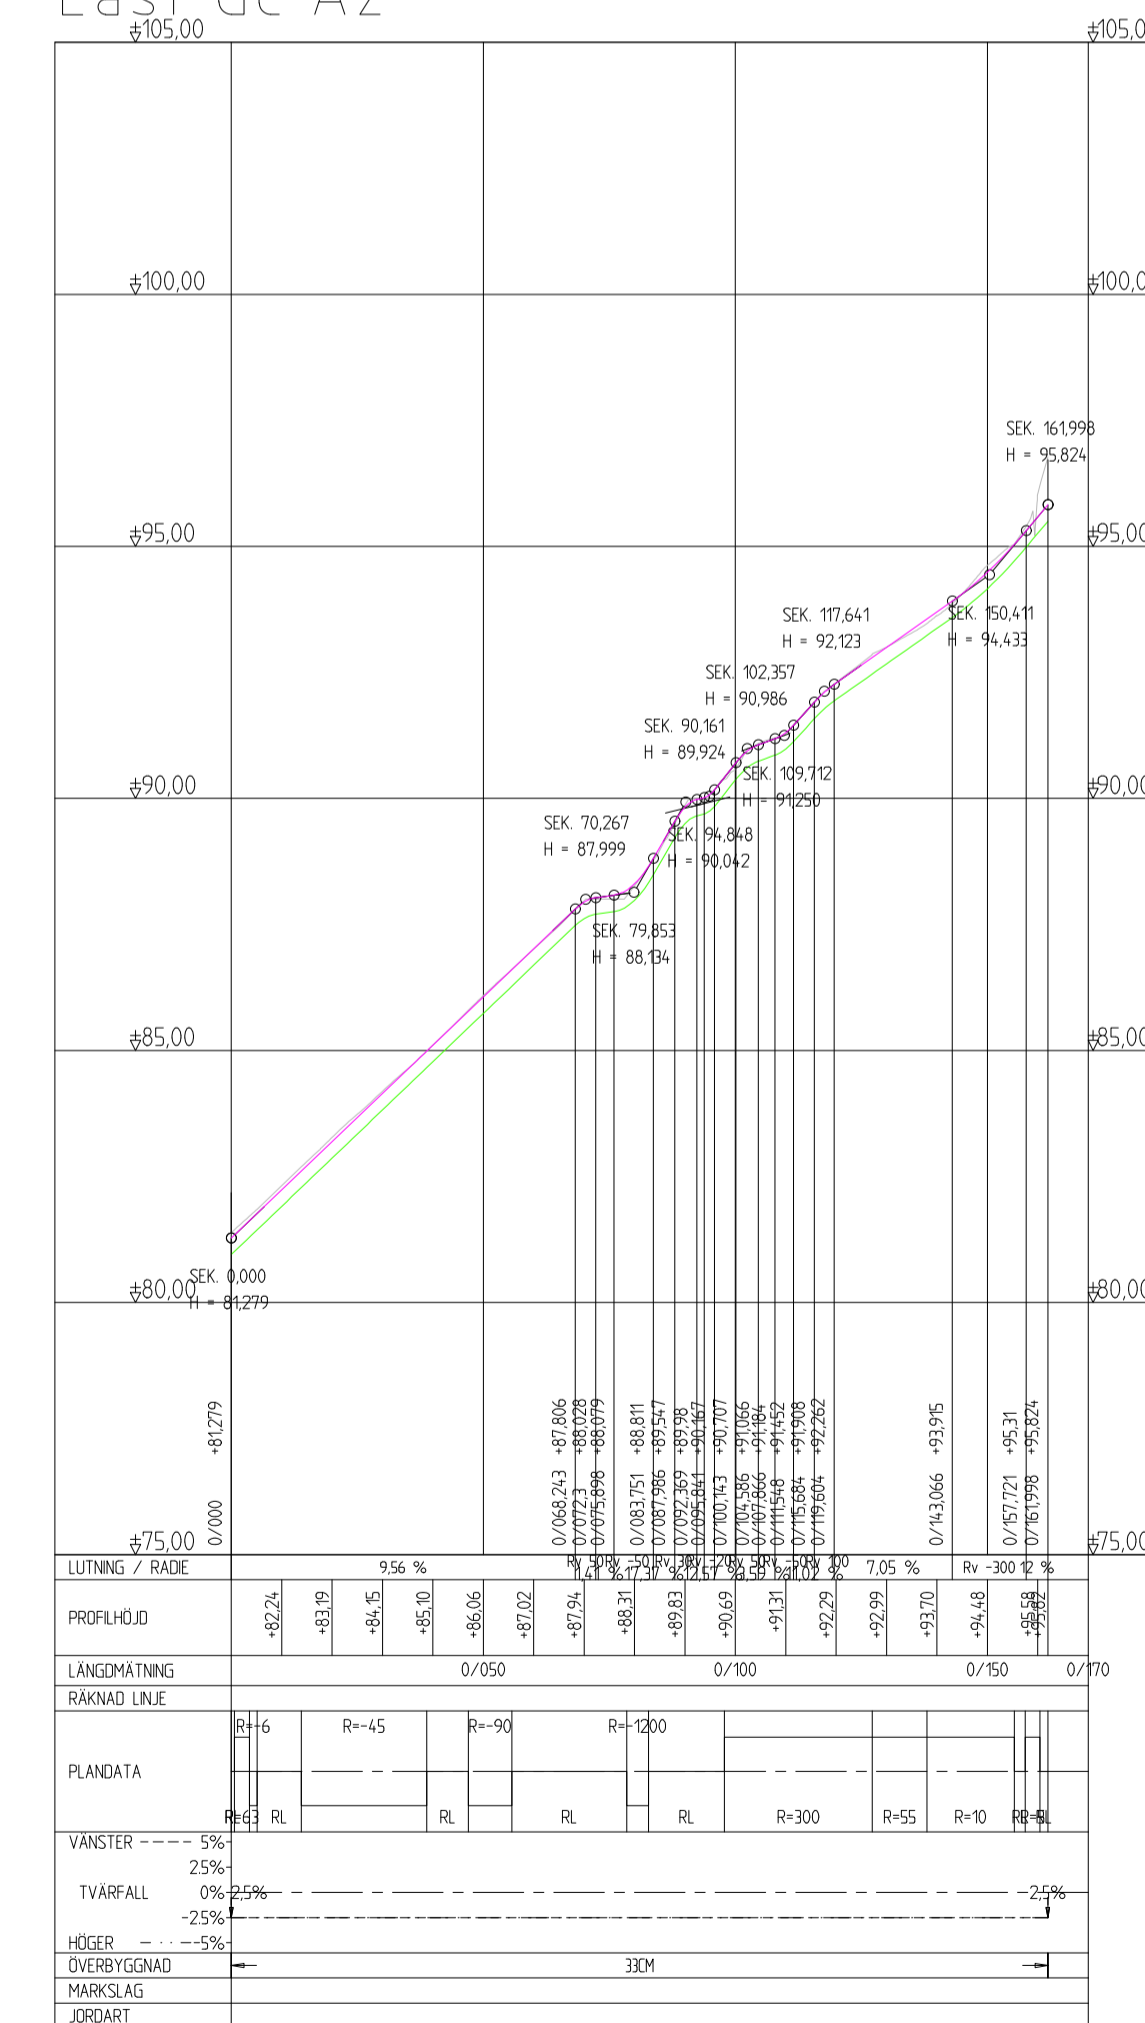

BET	ANT	ÄNDRINGEN AVSER	DATUM	SIGN
FÖRSLAGSHANDLING				
GETBERGET UTREDNINGAR FÖR DETALJPLAN				
SWECO				
UPPDRAG NR 30088776	RITAD / KONGRUERAD AV INAMAM	HANDLÄGGARE SELUNIL	DATUM 2025-05-28	
ÖSTRA GC-VÄGAR				
SKALA 1:1500	NUMMER T-10-2-05	BET -		